Standard / FST-2D		Gewicht	
2-fluegelig		2-fluegelig	
Standard FST-2D	LW 800-3000 LW 900-3000	Standard FST-2D	2 x 160 kg 2 x 130 kg
B min. = 2 x LW + 120			

I	Tuerfluegel
II	Schutzfluegel
OFF	Oberkante Fertigfussboden
LW	Durchgangsweite
LH	Durchgangshoehe
H	Anlagenhoehe
	Hinweise
X	Laut DIN 18650 und Bau- und Pruefgrundsetzen fuer autom. Tueren darf dieses Mass nur 4 - 8 mm betragen
	Alle dreistelligen Profilnummern beginnen mit "325"
	Gebogene Scheiben richtungsgleich setzen.

Die hier dargestellen Zeichnungsblöcke sind dynamische Blöcke.
Geplante Maße bei "LW ändern", "SF ändern", "LH ändern", "H ändern" eintragen.
Mindest- bzw. Maximalmaße sind aus der Tabelle, oder den technischen Unterlagen(Technikprospekt) zu entnehmen.
Bearbeitungsreihenfolge:
Anlagenbreite ----> zuerst "LW" (lichte Weite) dann "SF" (Schutzflügelbreite).
Anlagenhöhe ----> zuerst "LH" (lichte Höhe) dann "H" (Anlagenhöhe).
Arbeiten ohne dynamische Blöcke: Den jeweiligen Block in den Ursprung setzen.

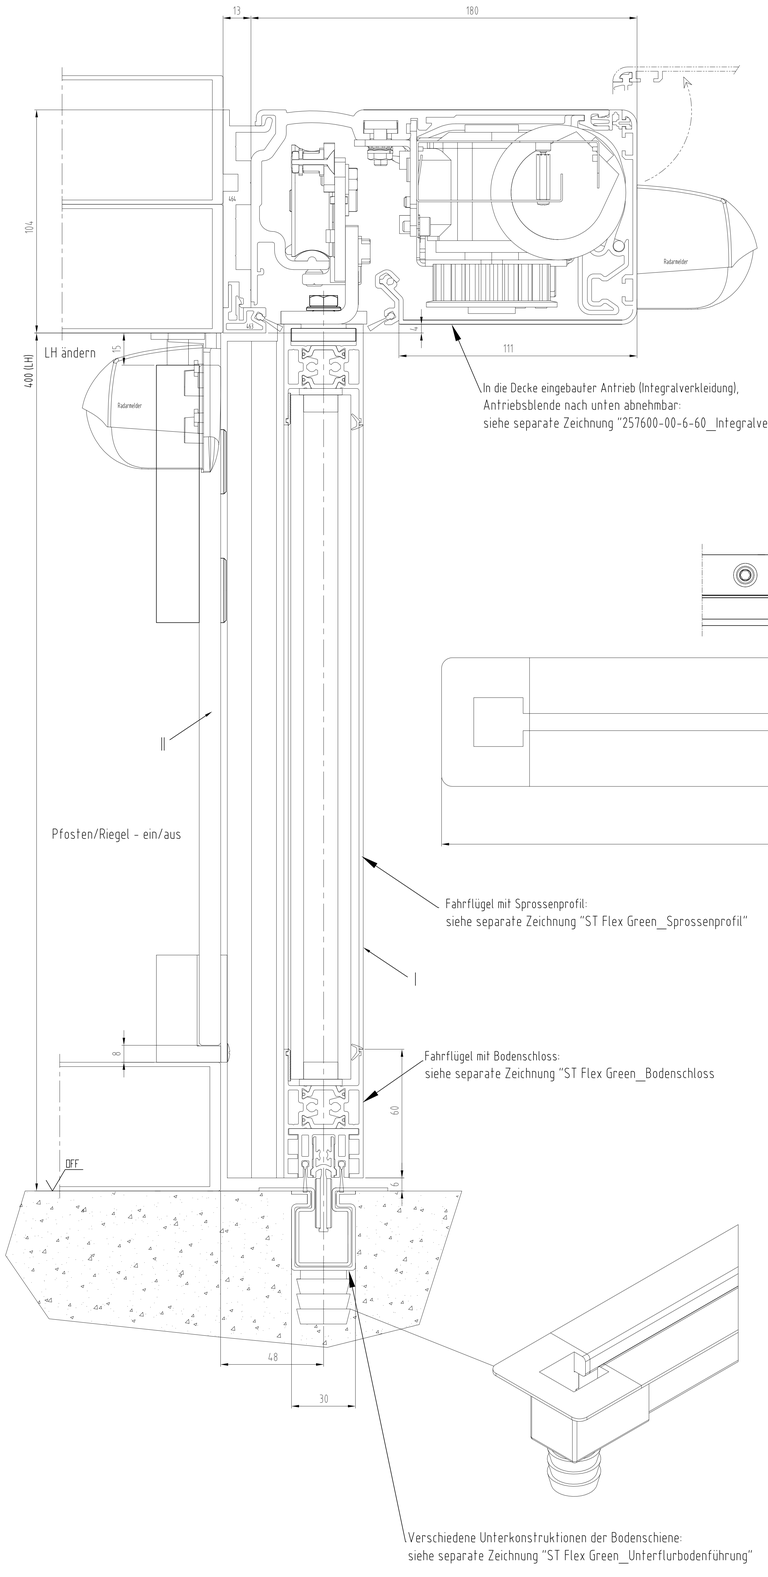

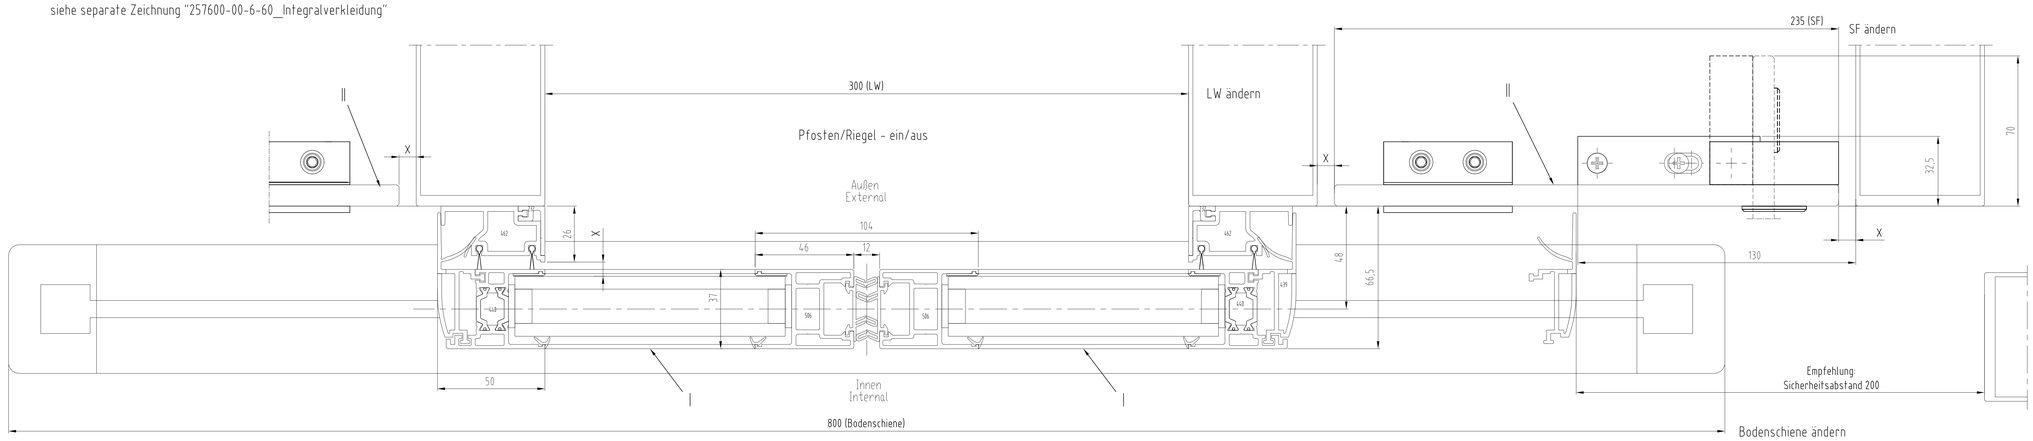

Standard / FST-2D		Gewicht	
1-fluegelig		1-fluegelig	
Standard FST-2D	LW 700-3000 LW 900-1800	Standard FST-2D	1 x 200 kg 1 x 150 kg
B min. = 2 x LW + 60 ohne Pfostenbreite			

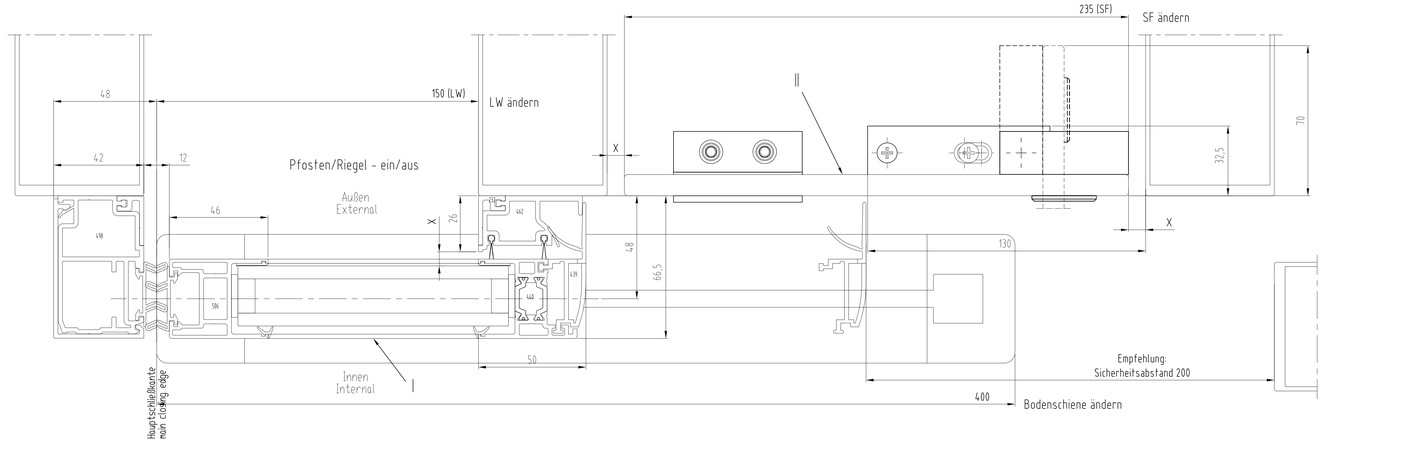

"Weitergabe sowie Vervielfältigung dieser Unterlage, Verwertung und Mitteilung ihres Inhalts nicht gestattet, soweit nicht ausdrücklich zugestanden. Zuwiderhandlungen verpflichten zu Schadenersatz. Alle Rechte vorbehalten."
"Reproduction and distribution of this document as well as utilization of its contents not permitted unless expressly authorized. Violators are liable for damages. All rights reserved."

3	-	-	-		Datum/Date	Name	Werkstoff/Material	© DORMA GmbH+Co.KG (DE) Ennepetal	
2	-	-	-	Bearb/Drawn	06.2016	Weitzel	x	Ausgabe/Issue: x	
1	x	x	x	Gepr/Checked	x	x	-	Format: A0	
Ind No.	Change No. Modification	Datum/Date	Name	Norm/Stand	-	x		Ersatz-/Replacem. x	

DORMA	Maßstab/Scale 1:1	ES 200	Zeichng.-Nr./Drawing No.	Var.	Ant/Typ	Zust/Cond.	Blatt/Sheet 1
		Schiebetuer ST FLEX Green	257625-00-6-60				von — Bl.
		ISO Verglasung - ohne Seitenteil - Schutzflügel PR - Unterflurführung	Var. 00				