


DORMA TS99 EN 2-5 FLR-K Normalmontage (Standard installation)

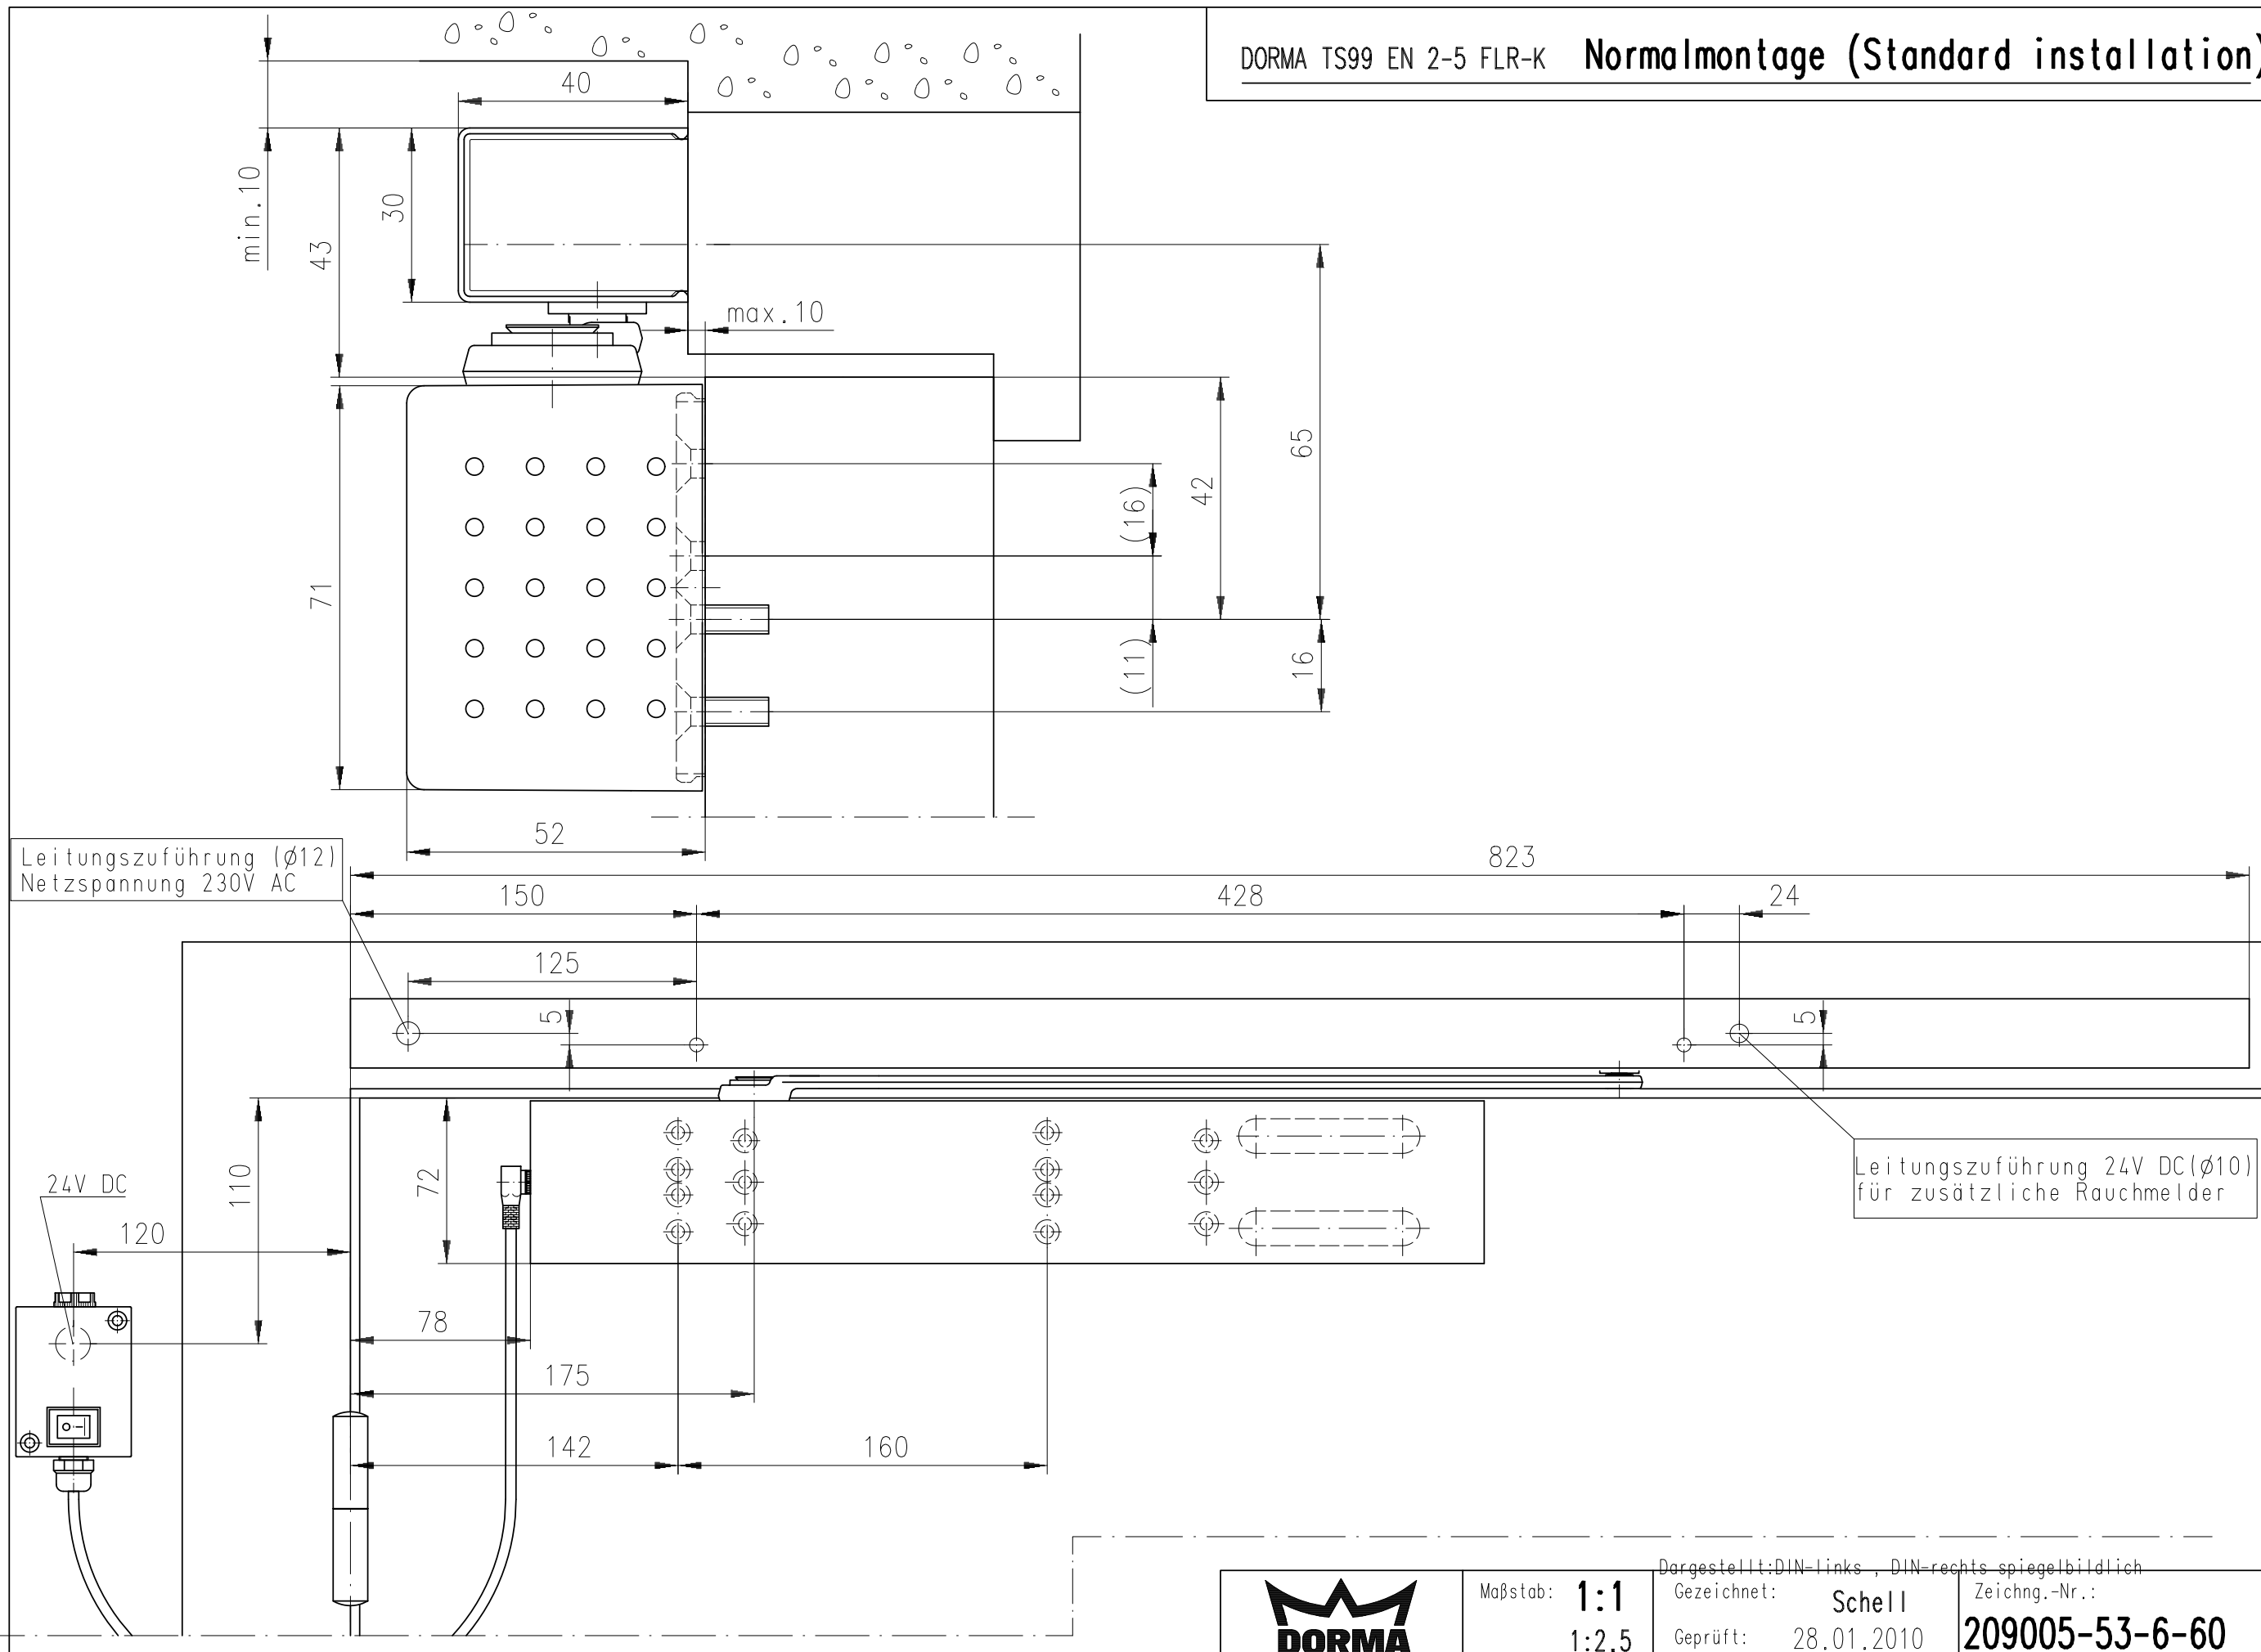

Leitungszuführung (Ø12)
Netzspannung 230V AC

Leitungszuführung 24V DC (Ø10)
für zusätzliche Rauchmelder



Maßstab: 1:1
1:2.5

Dargestellt: DIN-links, DIN-rechts spiegelbildlich
Gezeichnet: Schell
Geprüft: 28.01.2010
Zeichng.-Nr.: 209005-53-6-60