hier dargestellt: Nennradius (R) 1500 mm
drawing applies to: nominal radius (R) 1500 mm

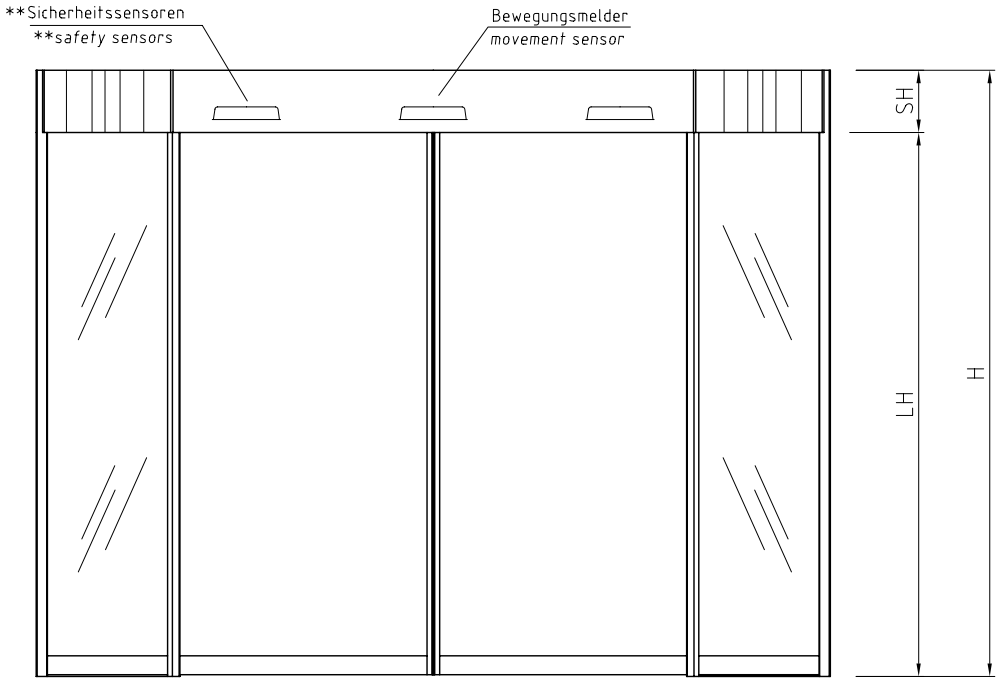

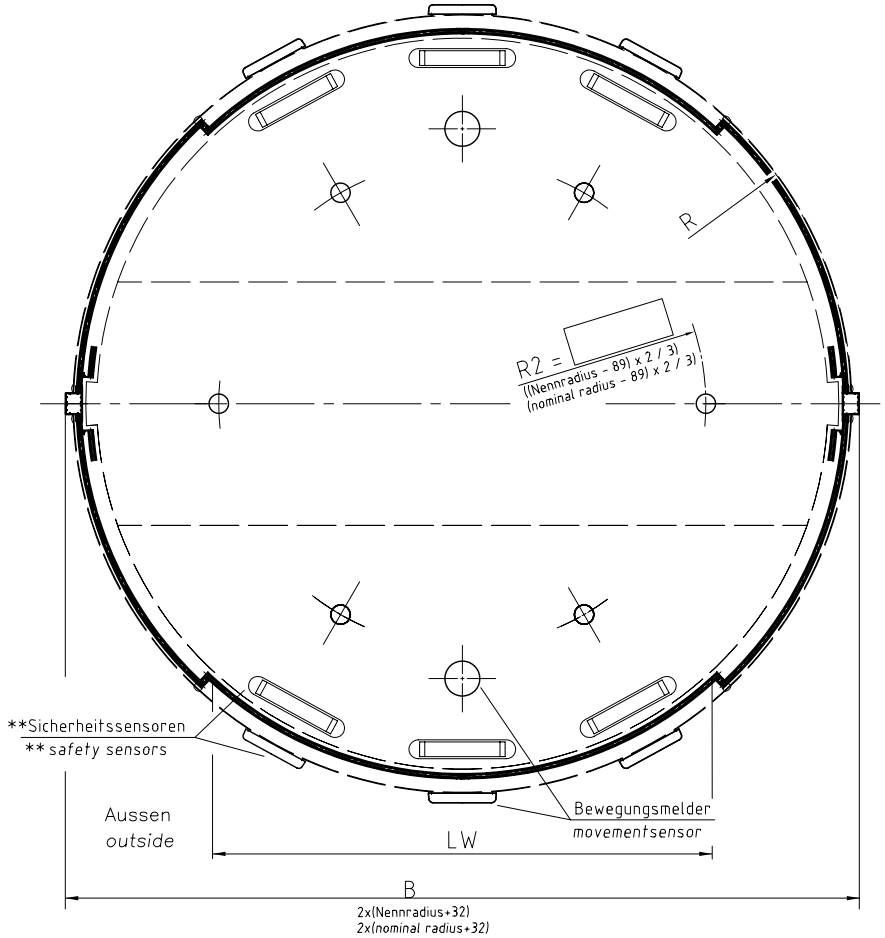

LH	SH	H	LW	R	B

LH (lichte Hoehe) 2100 – max. Höhe*
*(passage height) 2100 – up to max. height**

SH (Stirnbandhoehe) min. 240
(canopy height) min. 240

H (ges. Hoehe)
(total height)

R (Nennradius) 1000 – 2000mm
(nominal radius) 1000 – 2000mm

*siehe Abhängigkeitstabelle
**see dimension table*

pcs. BST / FBST	St. BST / FBST
Surface finish :	Oberfläche :
Lamps :	Lampen :
Floor covering :	Bodenbelag :

** Der Einsatz der markierten Komponenten kann je nach Land variieren. Diese Komponenten sind entsprechend der gültigen Vorschriften des jeweiligen Landes auszuwählen. Bei Türen nach DIN 18650 darf keine Komponente entfallen.

The use of the marked components may vary depending on the country. These components are to be chosen according to the valid regulations of the corresponding country. The omission of components is not allowed with doors according to DIN 18650

Maßstab/Scale 1:10

DORMA

Lfd. No.	Änd/Change No	Datum/Date	Name
3			
2			
1			
0	B	18.02.08	M.Gansen

Allgemeintoleranzen
General tolerance

	Datum/Date	Name	Kom./Order No.
Bearb/Drawn	26.02.07	MF	
Gepr/Tested			
Norm/Stand			

CAD-Erstellt (c)
Dorma Automatic GmbH+Co KG
KT Systeme

Ausgabe/Issue:
Format : A1
Ersatz/Replacem.:

(F)BST SPECIAL LINE – G 360°
Grundriss *top view*
BV:
bp.:

Zeichn. Nr Drawing No.	Ident.	Gruppe Group	lfd. Nr. Sequ. No.	Index	Blatt/Sheet
S 551–001B					1 Bl.

SAP Nr. SAP No. 9501955100100

The reproduction, distribution and utilization of this document as well as the communication of its contents to others without express authorization is prohibited. Offenders will be held liable for the payment of damages. All rights reserved in the event of the grant of a patent, utility model or design.

Weitergabe sowie Vervielfältigung dieser Unterlage,Verwertung und Mitteilung ihres Inhalts nicht gestattet soweit nicht ausdrücklich zugesichert. Zuwiderhandlung verpflichtet zu Schadensersatz. Alle Rechte für den Fall der Patenterteilung oder Gebrauchsmustereintragung vorbehalten.