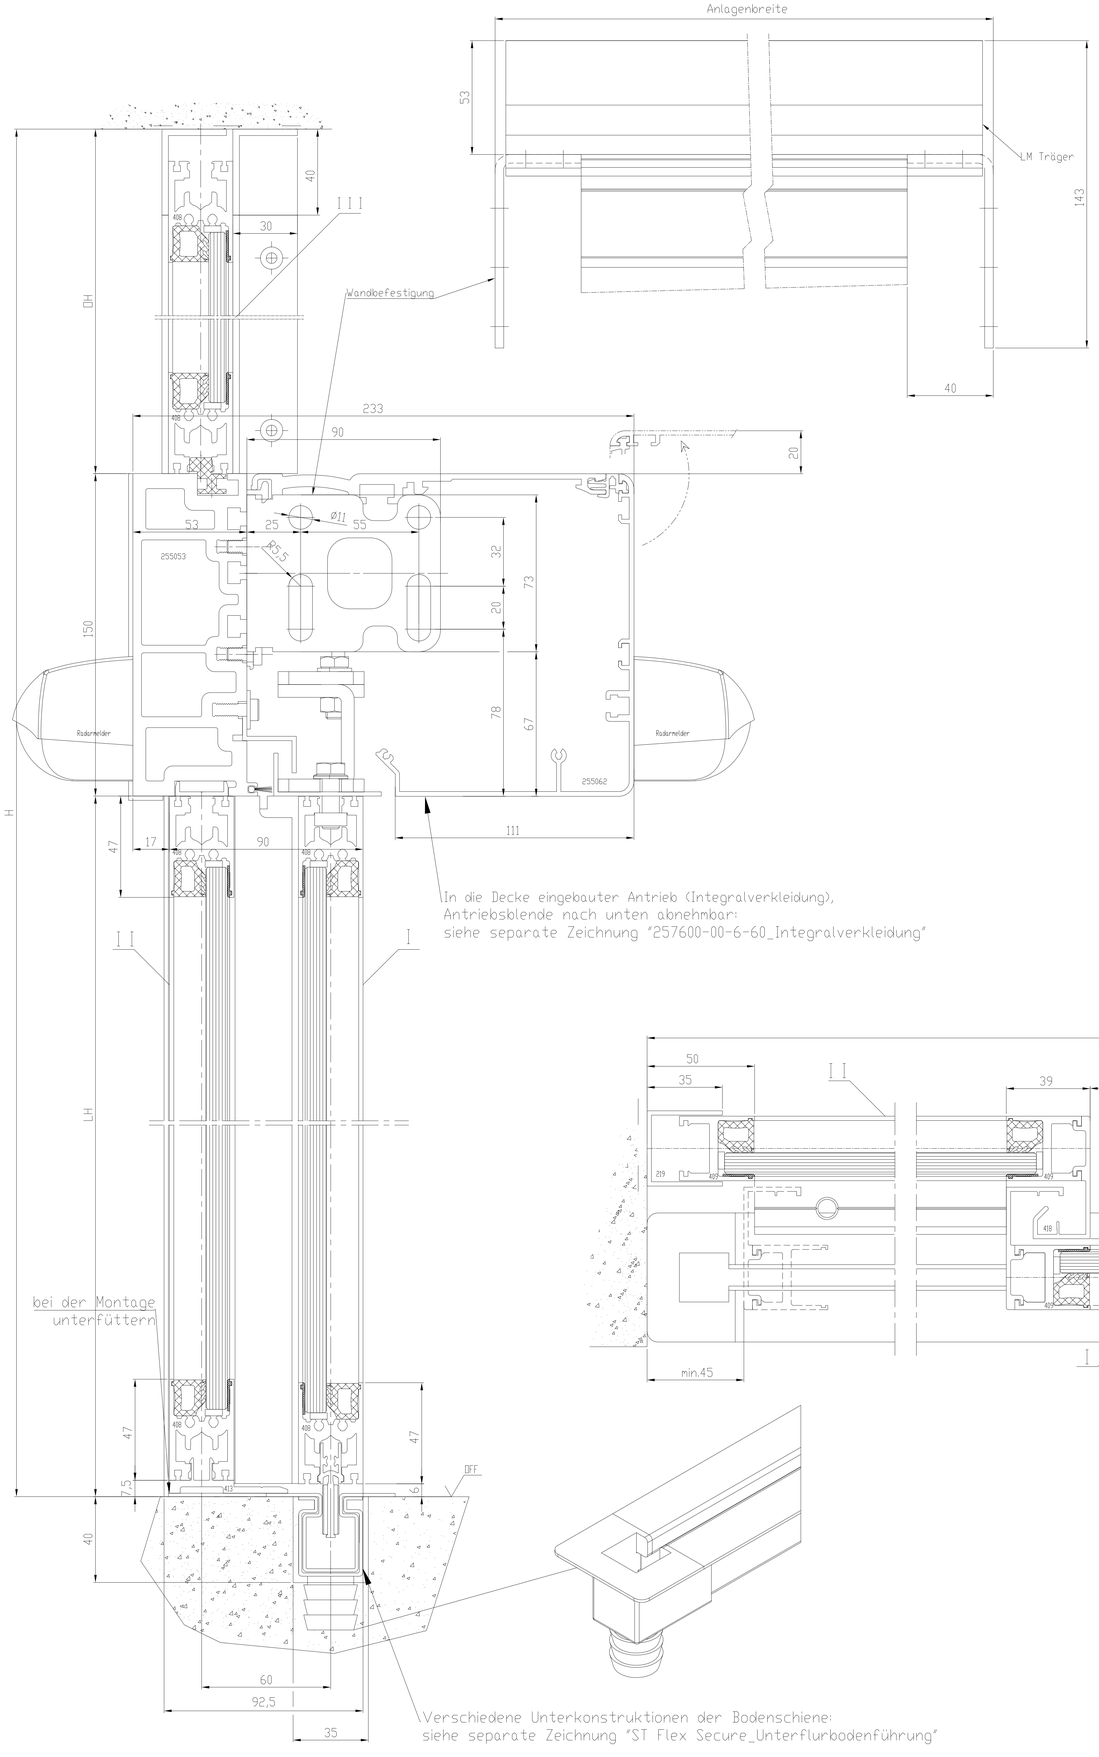

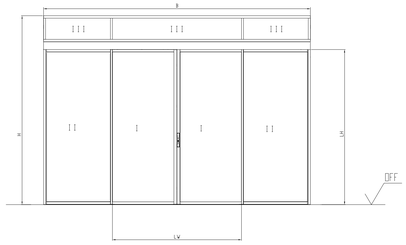

I	Tuerfluegel
I I	Seitenteil
I I I	Oberlicht
OFF	Oberkante Fertigfussboden
LW	Durchgangsweite
B	Anlagenaussenmass
LH	Durchgangshoehe
LM	Aluminiumtraeger
	Hinweise
X	Laut DIN 18650 und Bau- und Pruefgrundsetzen fuer autom. Tueren darf dieses Mass nur 4 - 8 mm betragen
	Alle dreistelligen Profilnummern beginnen mit "325"
	Gebogene Scheiben richtungsgleich setzen.

Auf sichere Verschraubung achten!
Im Mauerwerk mit den in
der Dokumentation vorgegebenen
Verankerungen arbeiten.

Standard / FST-2D	Gewicht
2-fluegelig	2-fluegelig
Standard LW 1000-3000 FST-2D LW 1000-3000	Standard 2 x 160 kg FST-2D 2 x 130 kg
B min. = 2 x LW + 168 (mit Seitenteilen)	

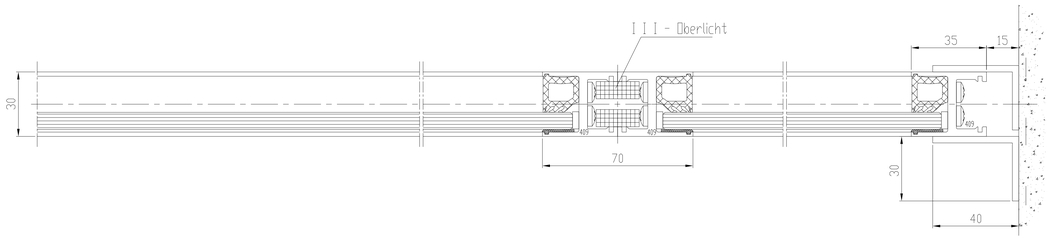

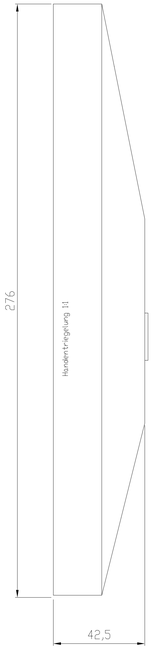

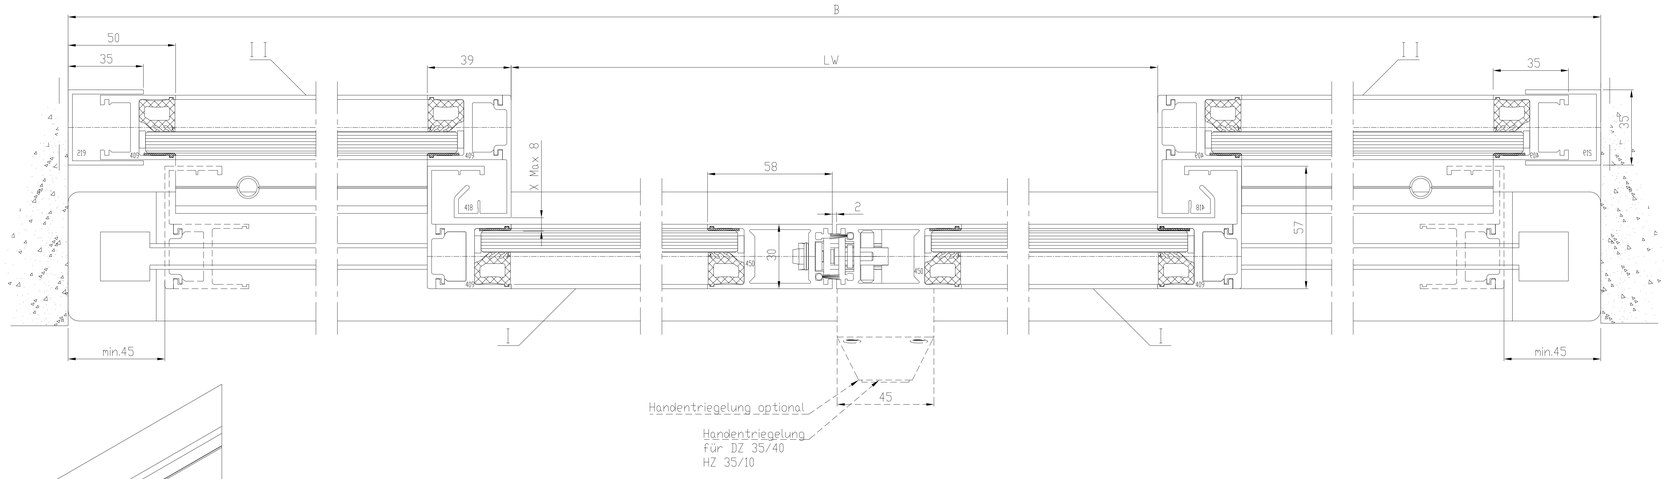

Achtung !
Darstellung incl. Schutzflügel, siehe separate Zeichnung.
Bei Ausführung mit Schutzflügel, ist immer Isolierverglasung erforderlich!

Achtung !
Ausruestung der Tueranlage mit Sicherheitseinrichtungen nach jeweiliger Risikobewertung gemaeß DIN 18650 Teil 1 + 2 .

"Weitergabe sowie Vervielfältigung dieser Unterlage, Verwertung und Mitteilung ihres Inhalts nicht gestattet, soweit nicht ausdrücklich zugestanden. Zuwiderhandlungen verpflichten zu Schadenersatz. Alle Rechte für den Fall der Patenterteilung oder GM-Eintragung vorbehalten."

2	–	–	–	Datum	Name	Werkstoff	CAD-Ersteit (c) DORMA GmbH & Co KG
1	–	–	–	Bearb. 10.2016	Wenzel	*	Ausgabe: * Doku-Typ: M
0	*	*	*	Gepr. *	*	–	Format: A0 Index: 0
Ä-Nr	Ander-Nr	Tag	Name	Norm. *	*		Ersatz für:
				DIN/Maßstab	CS 200		* Zeichnung-Nr. Stand: Blatt
				1:0	Schiebetuer ST FLEX SECURE		257643-00-6-60 1 - B
				*	VSG Verglasung - mit Seitenteil - Unterflurführung		Vor: 00