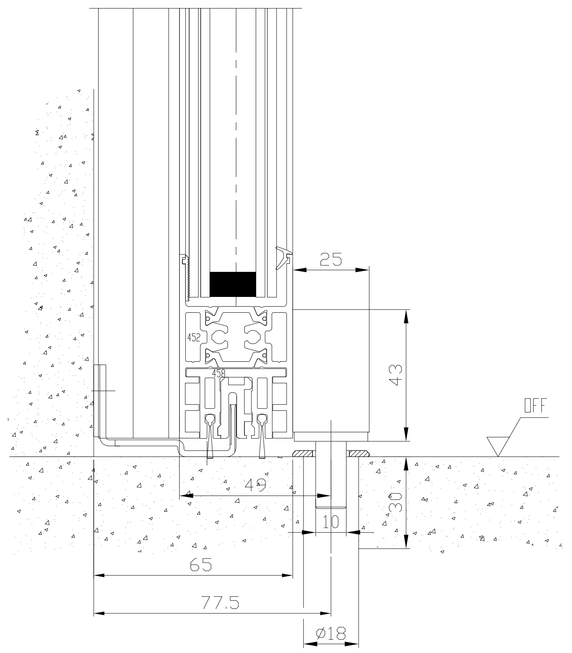

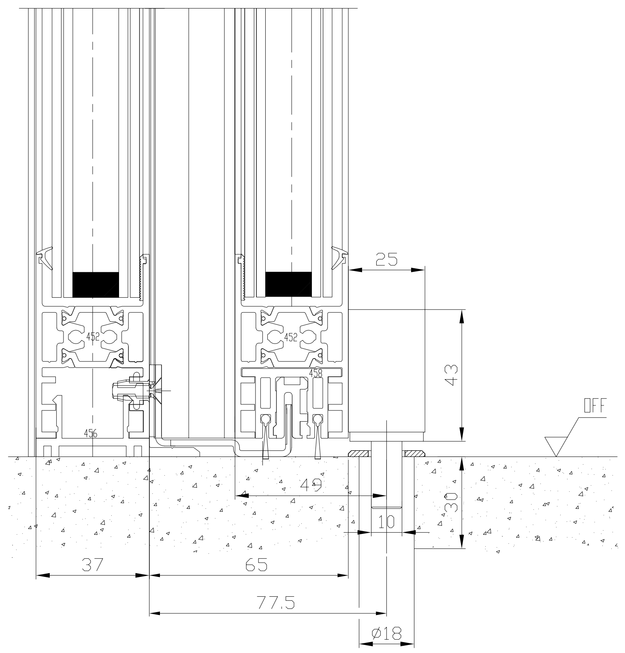

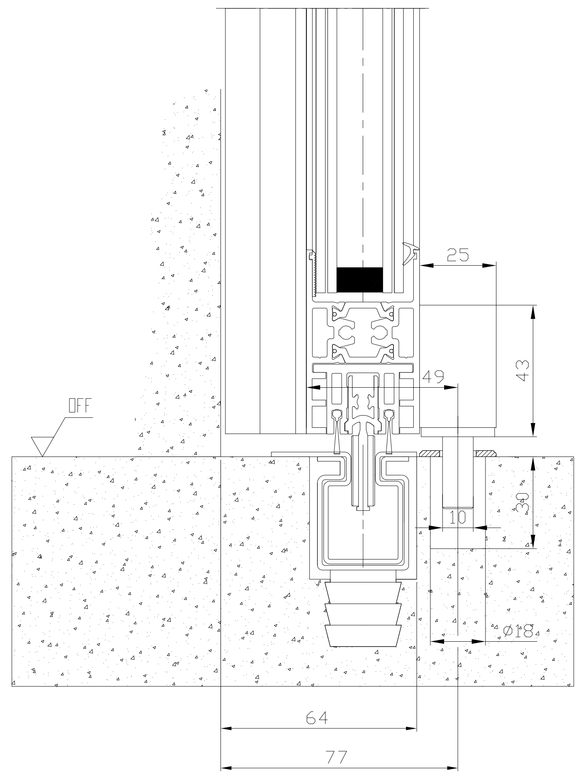

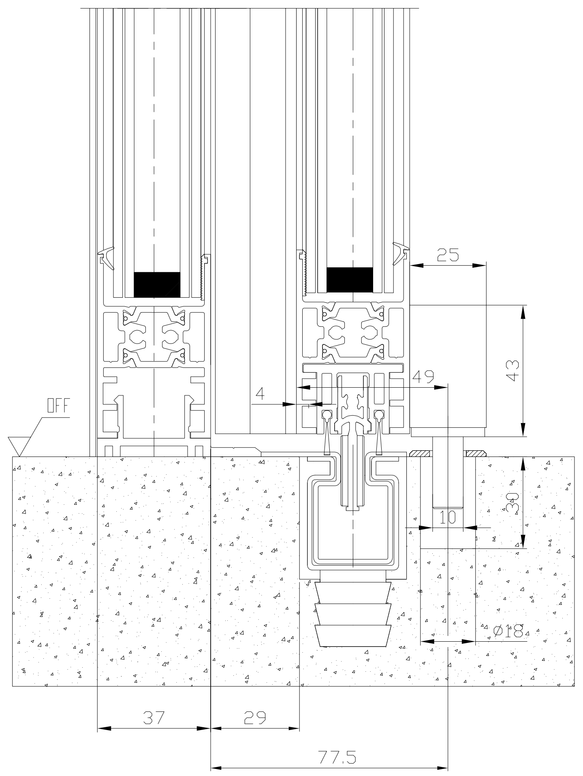

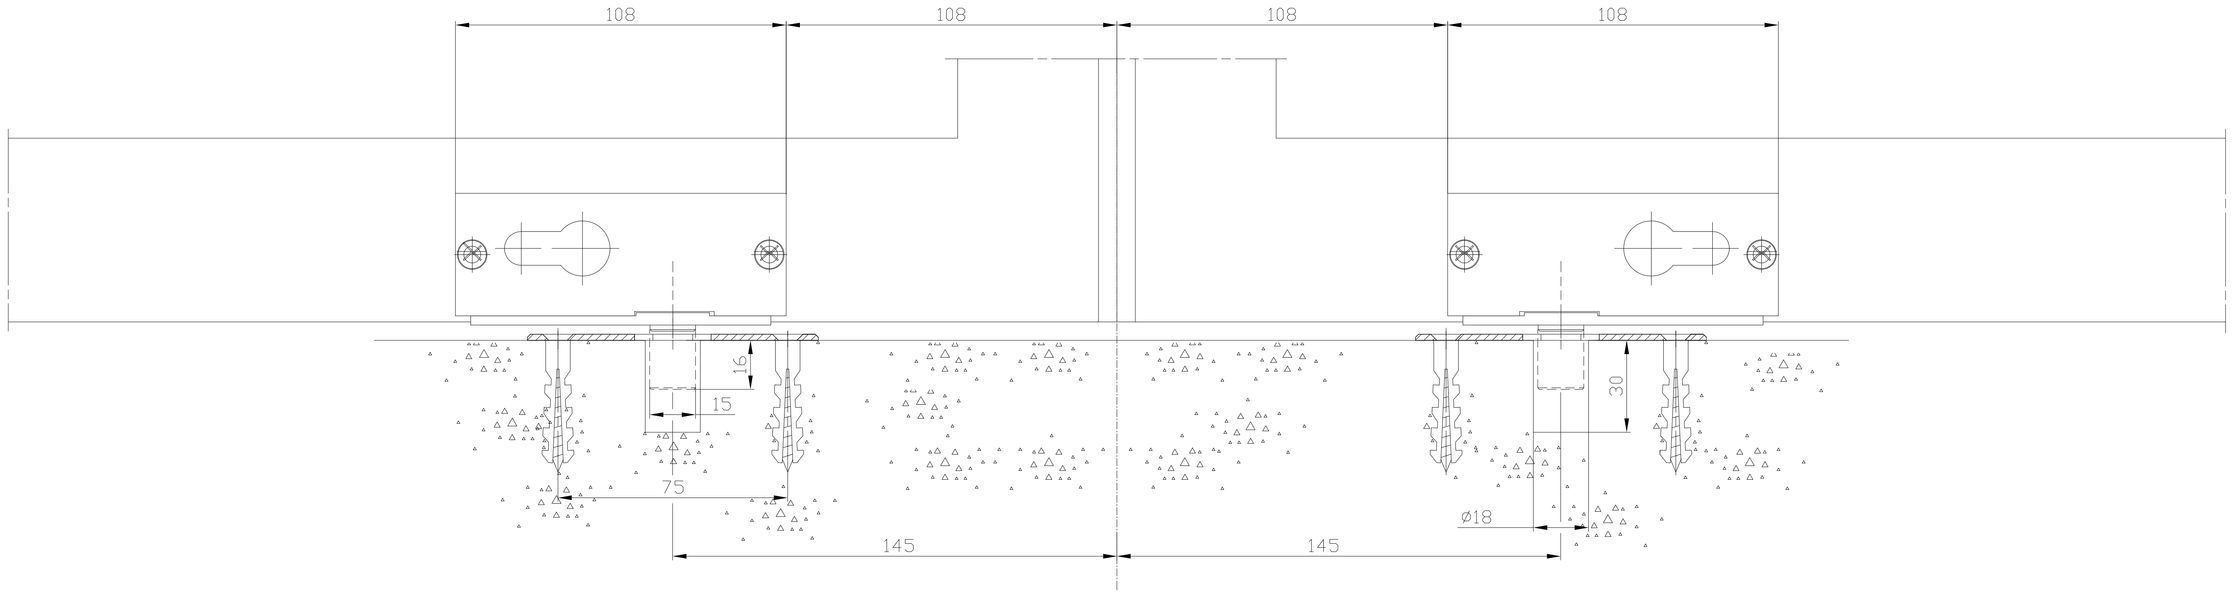

Einsetzbare Profilzylinder
Längen über alles

Bodenschloss mit Überflurführung

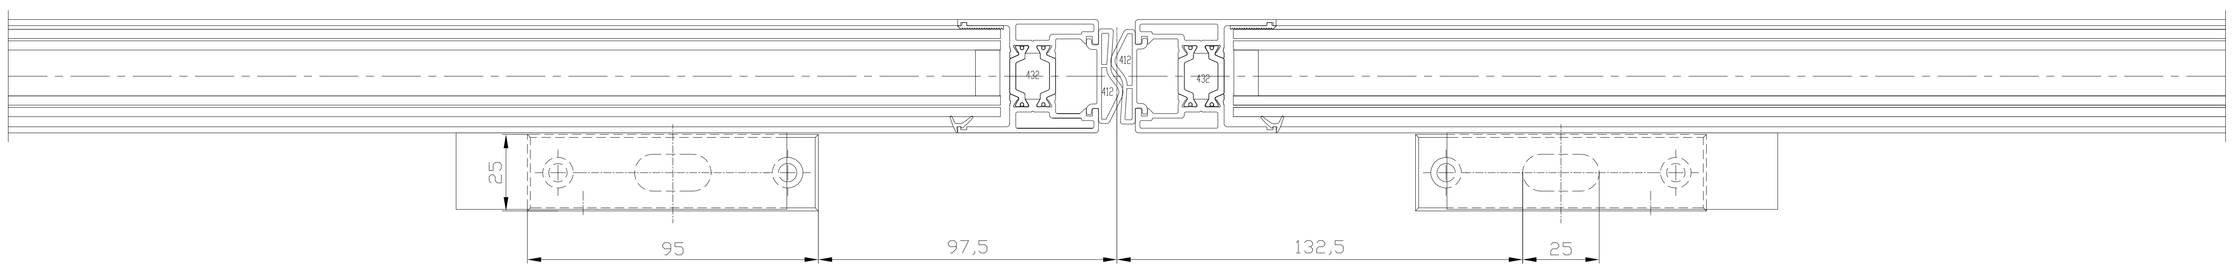

Bodenschloss mit Unterflurbodenführung

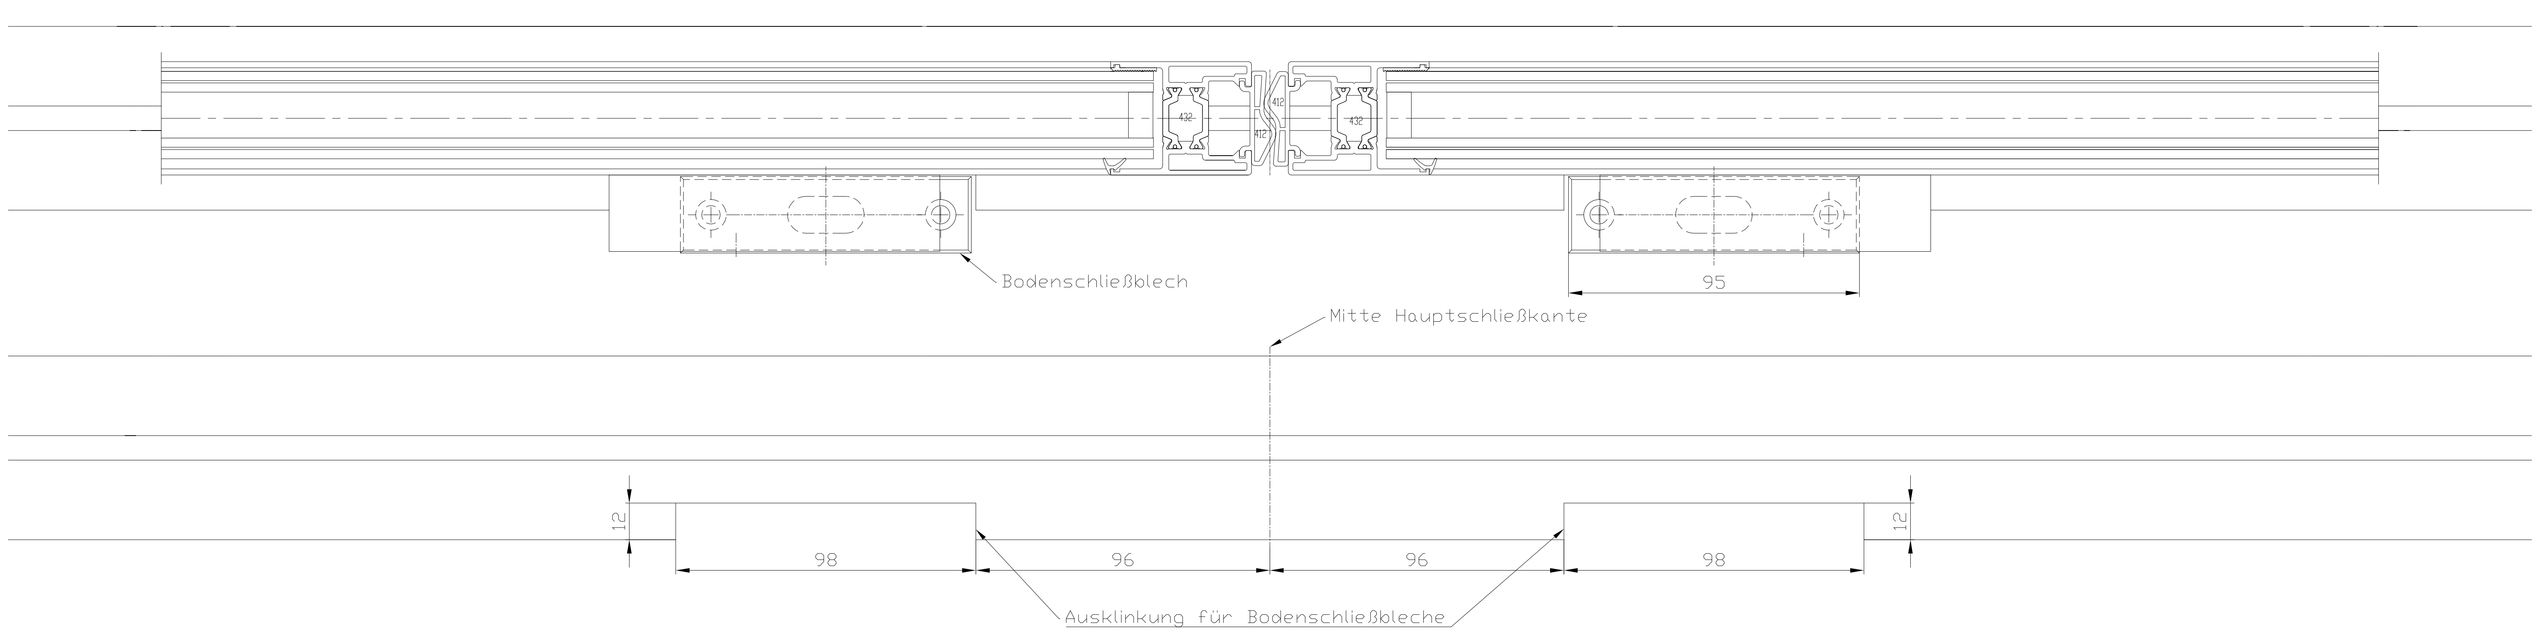

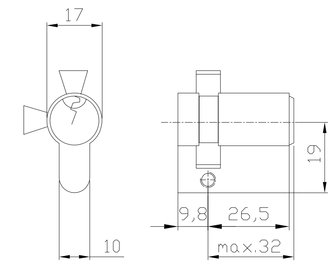

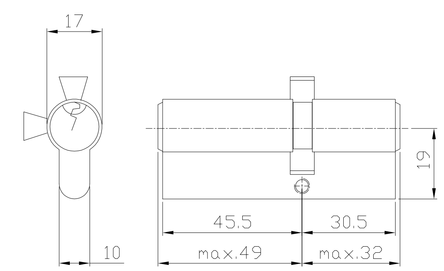

Bodenschloss ST Flex Green Übersicht			Artikel: Bodenschloss	Datum/Name/Änderung
	Datum	Name	Anlagentyp: ST Flex Green: Über- u. Unterflurbodenführung	CAD-Erstellt (c) DORMA GmbH & Co KG
gezeichnet	05.2013	U-W		
gepr. VB				
gepr. AG				
DORMA	Maßstab 1:1		Zeichnungsnummer: ST Flex Green_Bodenschloss	
	Format A0			Blatt 1

xxx Zeichnung unterliegt nicht dem Änderungsdienst xxx

Copyright this document and the utility to others and use or communicate the contents thereof are forbidden without express authority. Offenders are liable to the payment of damages. All rights are reserved in the event of a patent or the registration of a utility model or design.

Weitergabe sowie Vervielfältigung dieser Unterlage, Verwertung und Mitteilung ihres Inhalts nicht gestattet, soweit nicht ausdrücklich zugestanden. Zuwiderhandlungen verpflichten zu Schadenersatz. Alle Rechte für den Fall der Patenterteilung oder Gebrauchsmuster-Eintragung vorbehalten!