I	Tuerfluegel
II	Seitenteil
III	Oberlicht
IV	Schutzfluegel
OFF	Oberkante Fertigfussboden
LW	Durchgangsweite
B	Anlagenaussenmass
LH	Durchgangshoehe
H	Anlagenhoehe
LM	Aluminiumtraeger
	Hinweise
X	Laut DIN 18650 und Bau- und Pruefgrundsetzen fuer autom. Tueren darf dieses Mass nur 4 - 8 mm betragen
	Alle dreistelligen Profilnummern beginnen mit "325"
	Gebogene Scheiben richtungsgleich setzen.

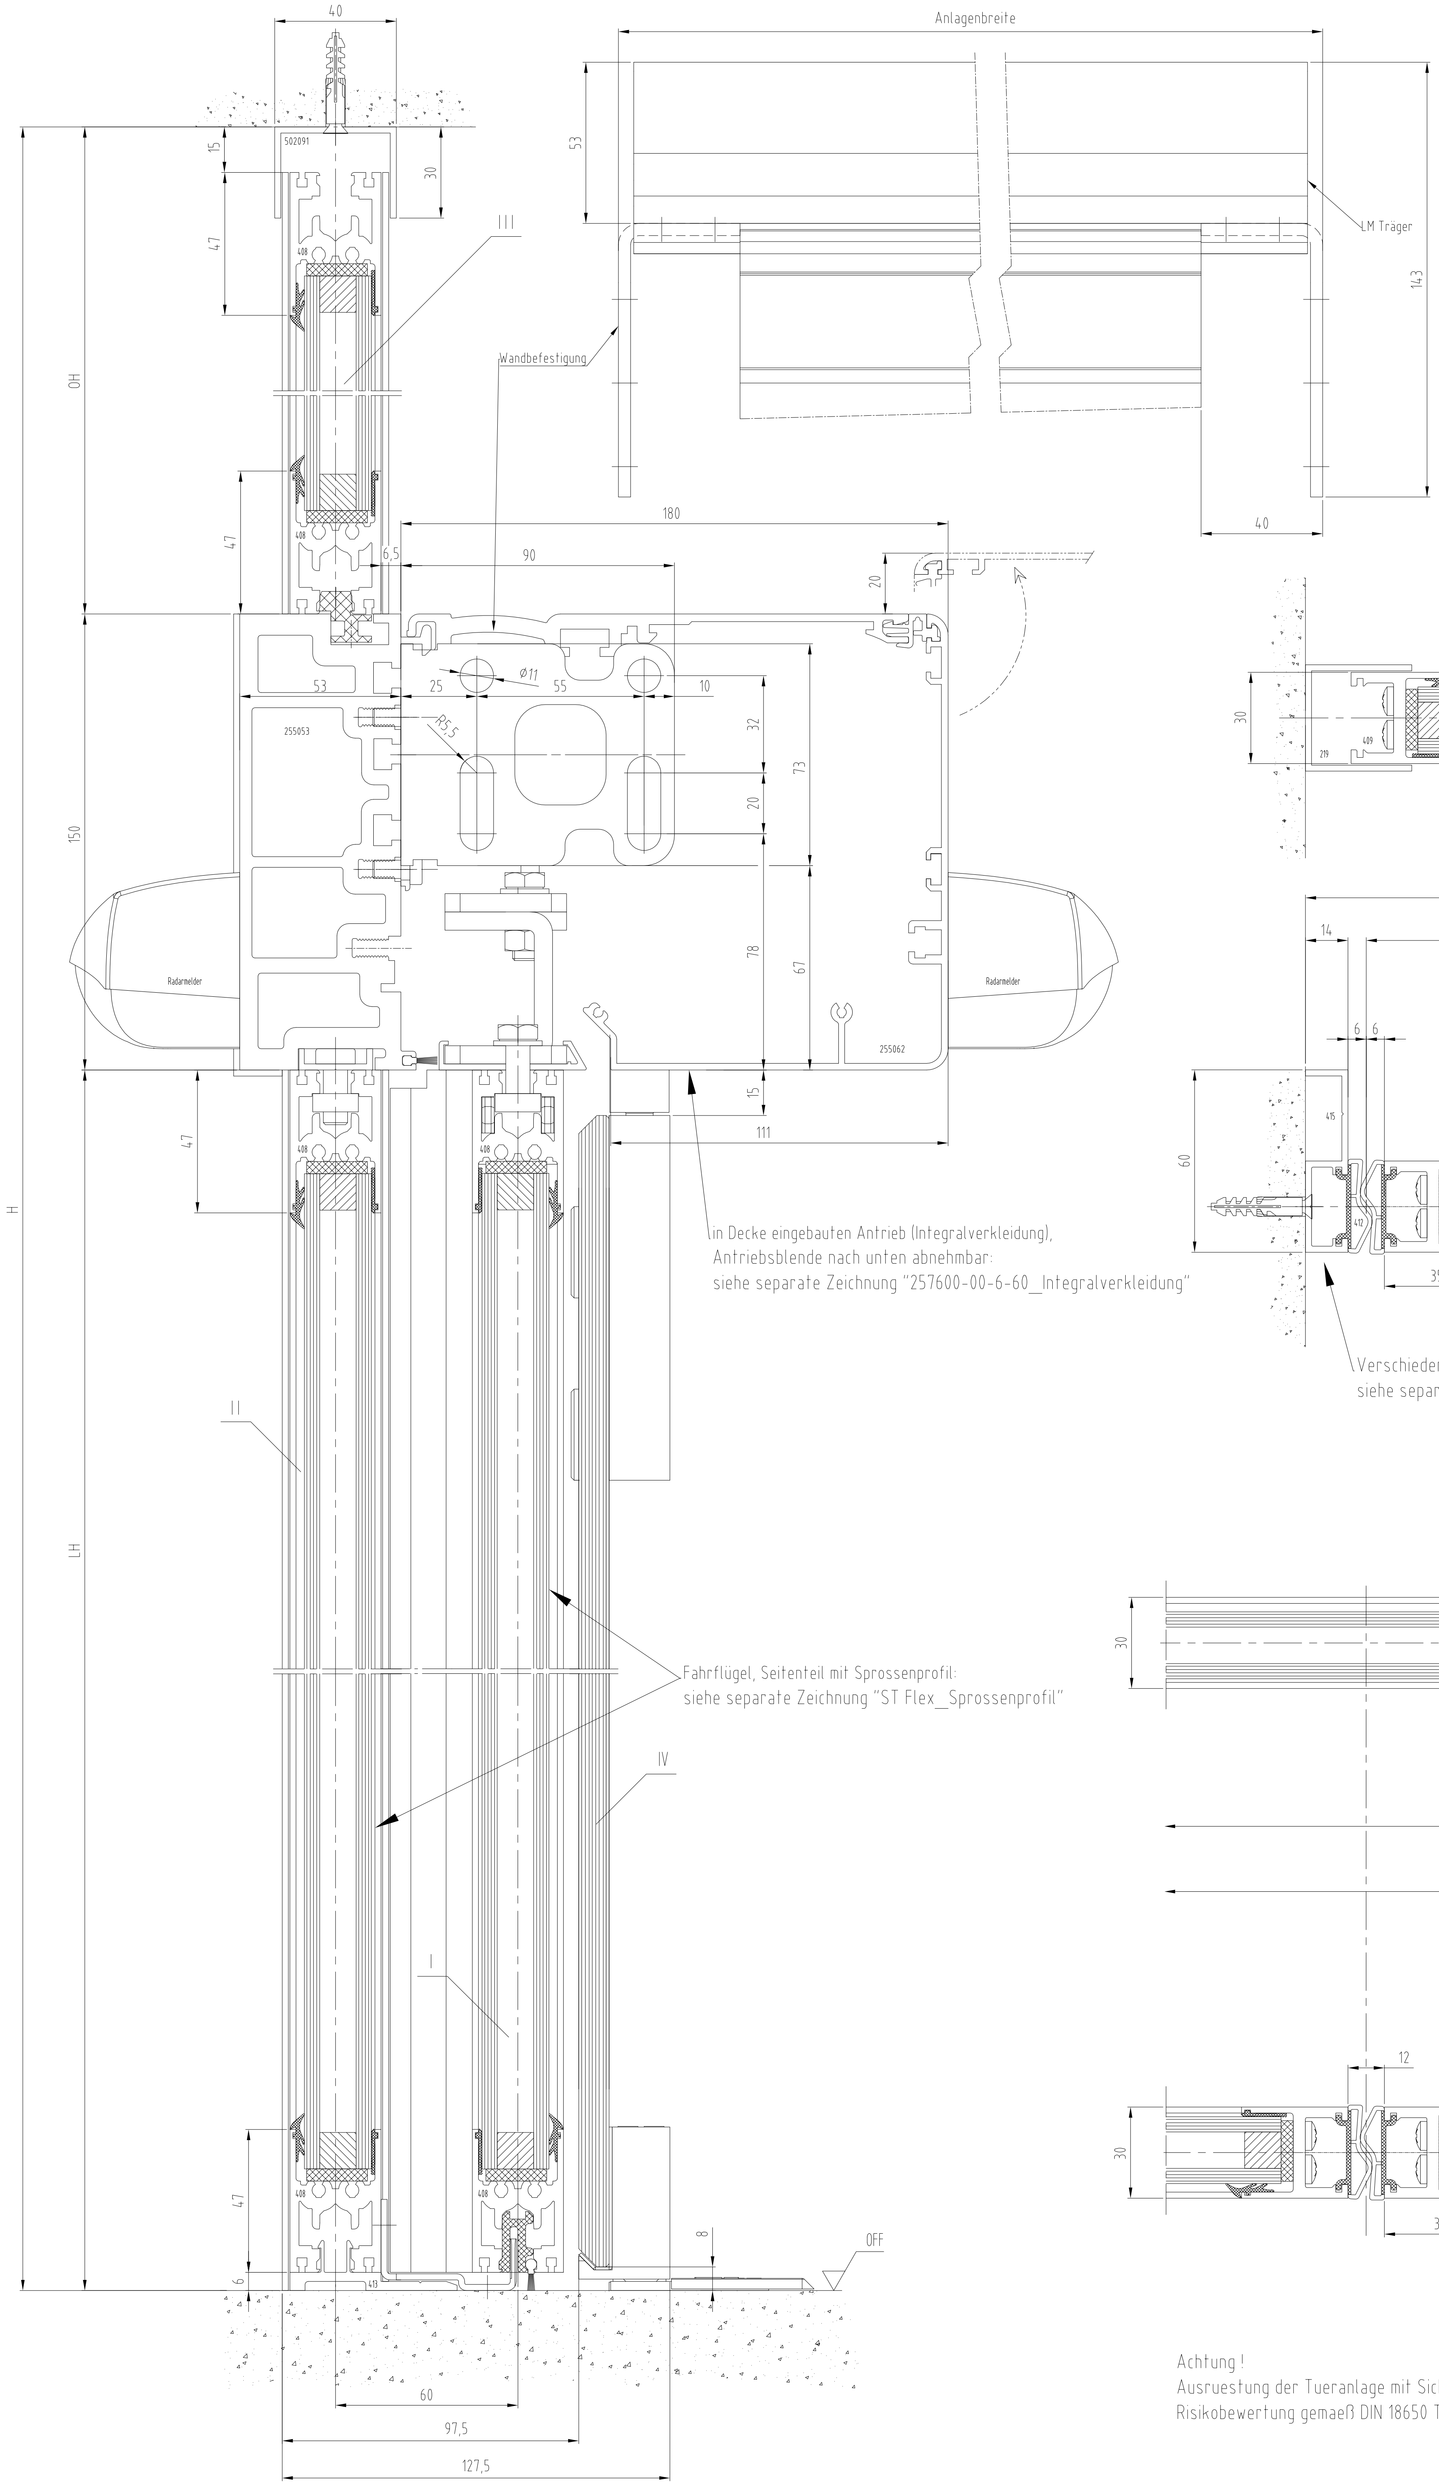

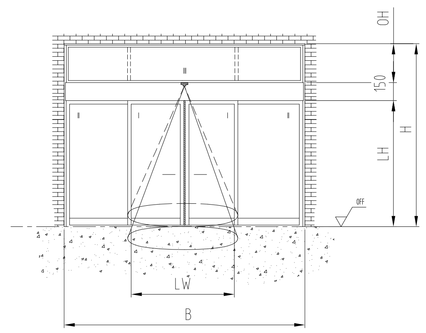

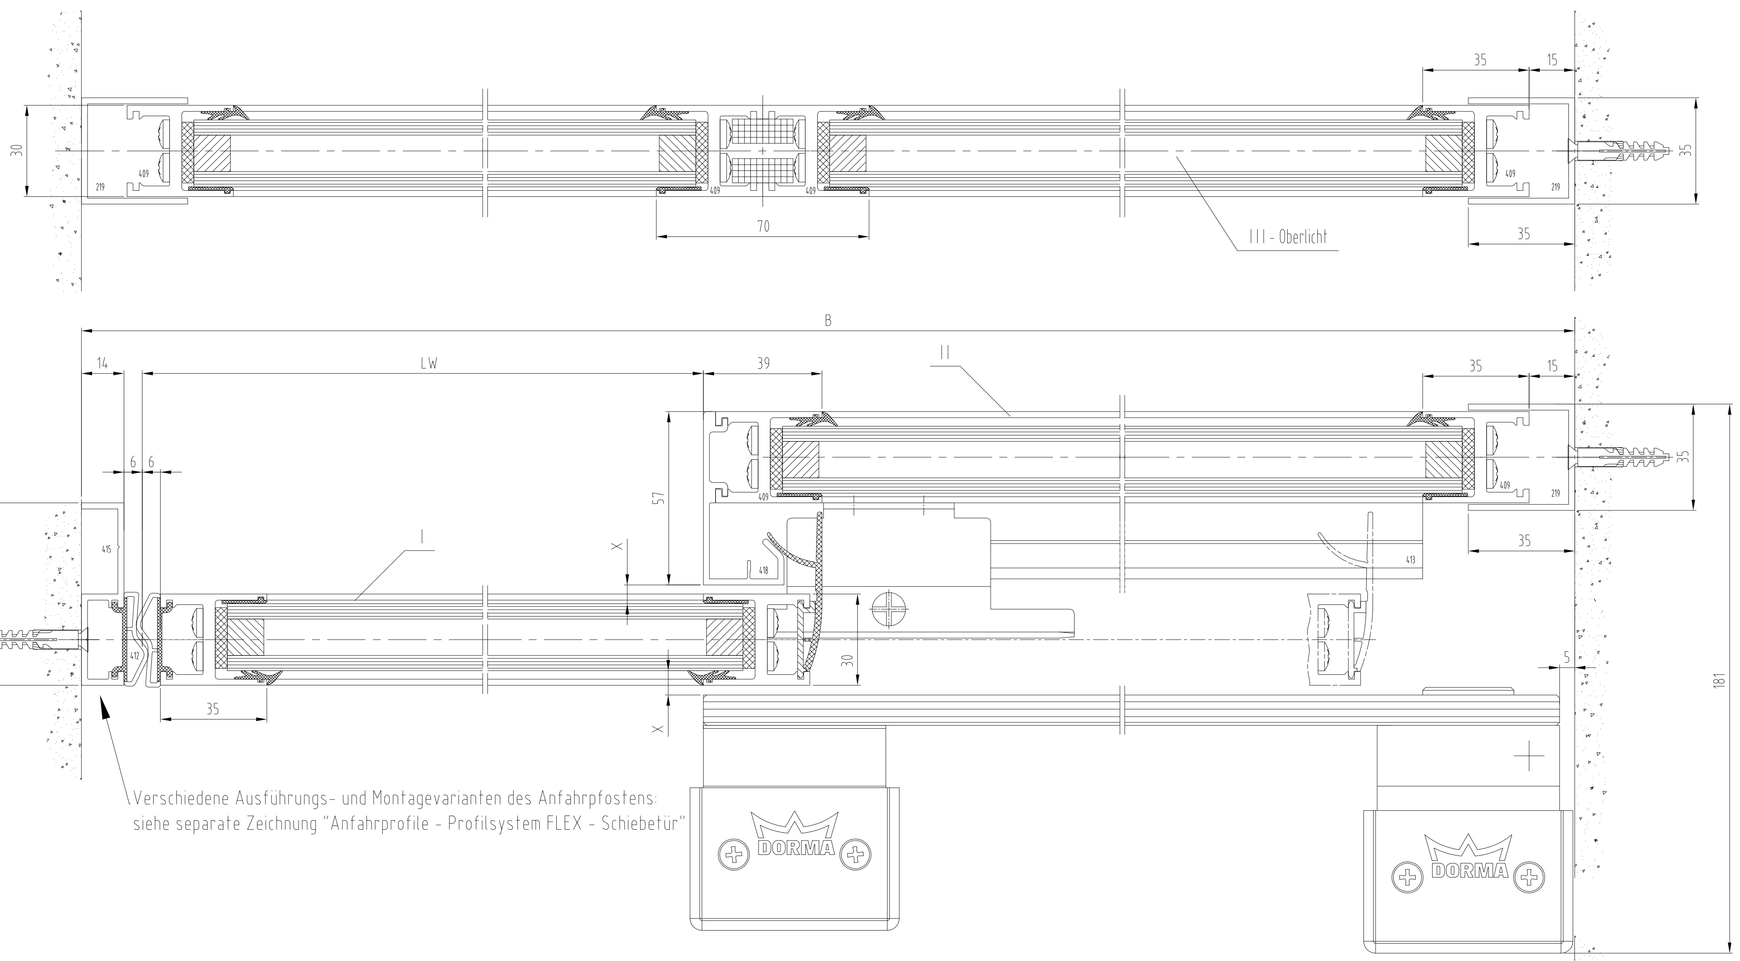

Standard / FST-2D		Gewicht	
1-fluegelig		1-fluegelig	
Standard	LW 700-3000	Standard	1 x 200 kg
FST-2D	LW 900-1800	FST-2D	1 x 150 kg
B min. = 2 x LW + 80 (mit Seitenteil)			

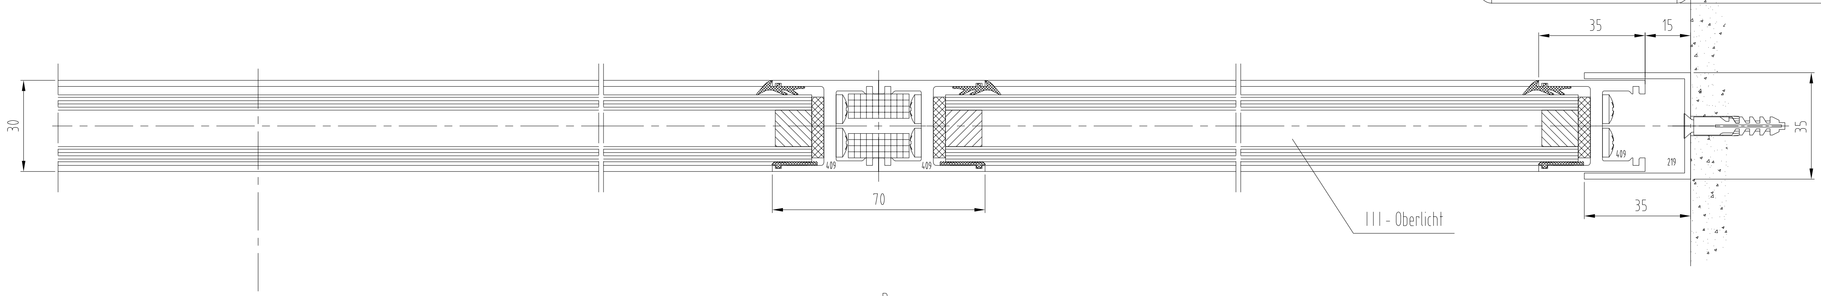

Standard / FST-2D		Gewicht	
2-fluegelig		2-fluegelig	
Standard	LW 800-3000	Standard	2 x 160 kg
FST-2D	LW 900-3000	FST-2D	2 x 130 kg
B min. = 2 x LW + 98 (mit Seitenteilen)			

Achtung !
Ausruestung der Tueranlage mit Sicherheitseinrichtungen nach jeweiliger Risikobewertung gemaeß DIN 18650 Teil 1 + 2 .

"Weitergabe sowie Vervielfältigung dieser Unterlage, Verwertung und Mitteilung ihres Inhalts nicht gestattet, soweit nicht ausdrücklich zugestanden. Zuwiderhandlungen verpflichten zu Schadenersatz. Alle Rechte für den Fall der Patenterteilung oder Gebrauchsmuster-Eintragung vorbehalten."

3	-	-	-		Datum/Date	Name	Werkstoff/Material	© DORMA GmbH+Co.KG (DE) Ennepetal			
2	-	-	-	Bearb/Drawn	12.2015	Wenzel	×	Ausgabe/Issue	×		
1	×	×	×	Gepr./Checked	×	×	-	Format	A0		
Ltd. No.	Change No. 1000018xxxx	Datum/Date	Name	Norm/Stand.	×	×		Ersatz/Replacem.	×		

Dichtig.Nr/Drawing No.	Var.	Ae.Ind.	Zust/Cond.	Blatt/Sheet
257510-00-6-60	Var. 00			1 von 8

DORMA | Maßstab/Scale 1:1 | × | ES 200 | Schiebetuer ST FLEX | Antrieb 150 - 150 22 - mit Seitenteil und Schutzfluegel - Oberlicht