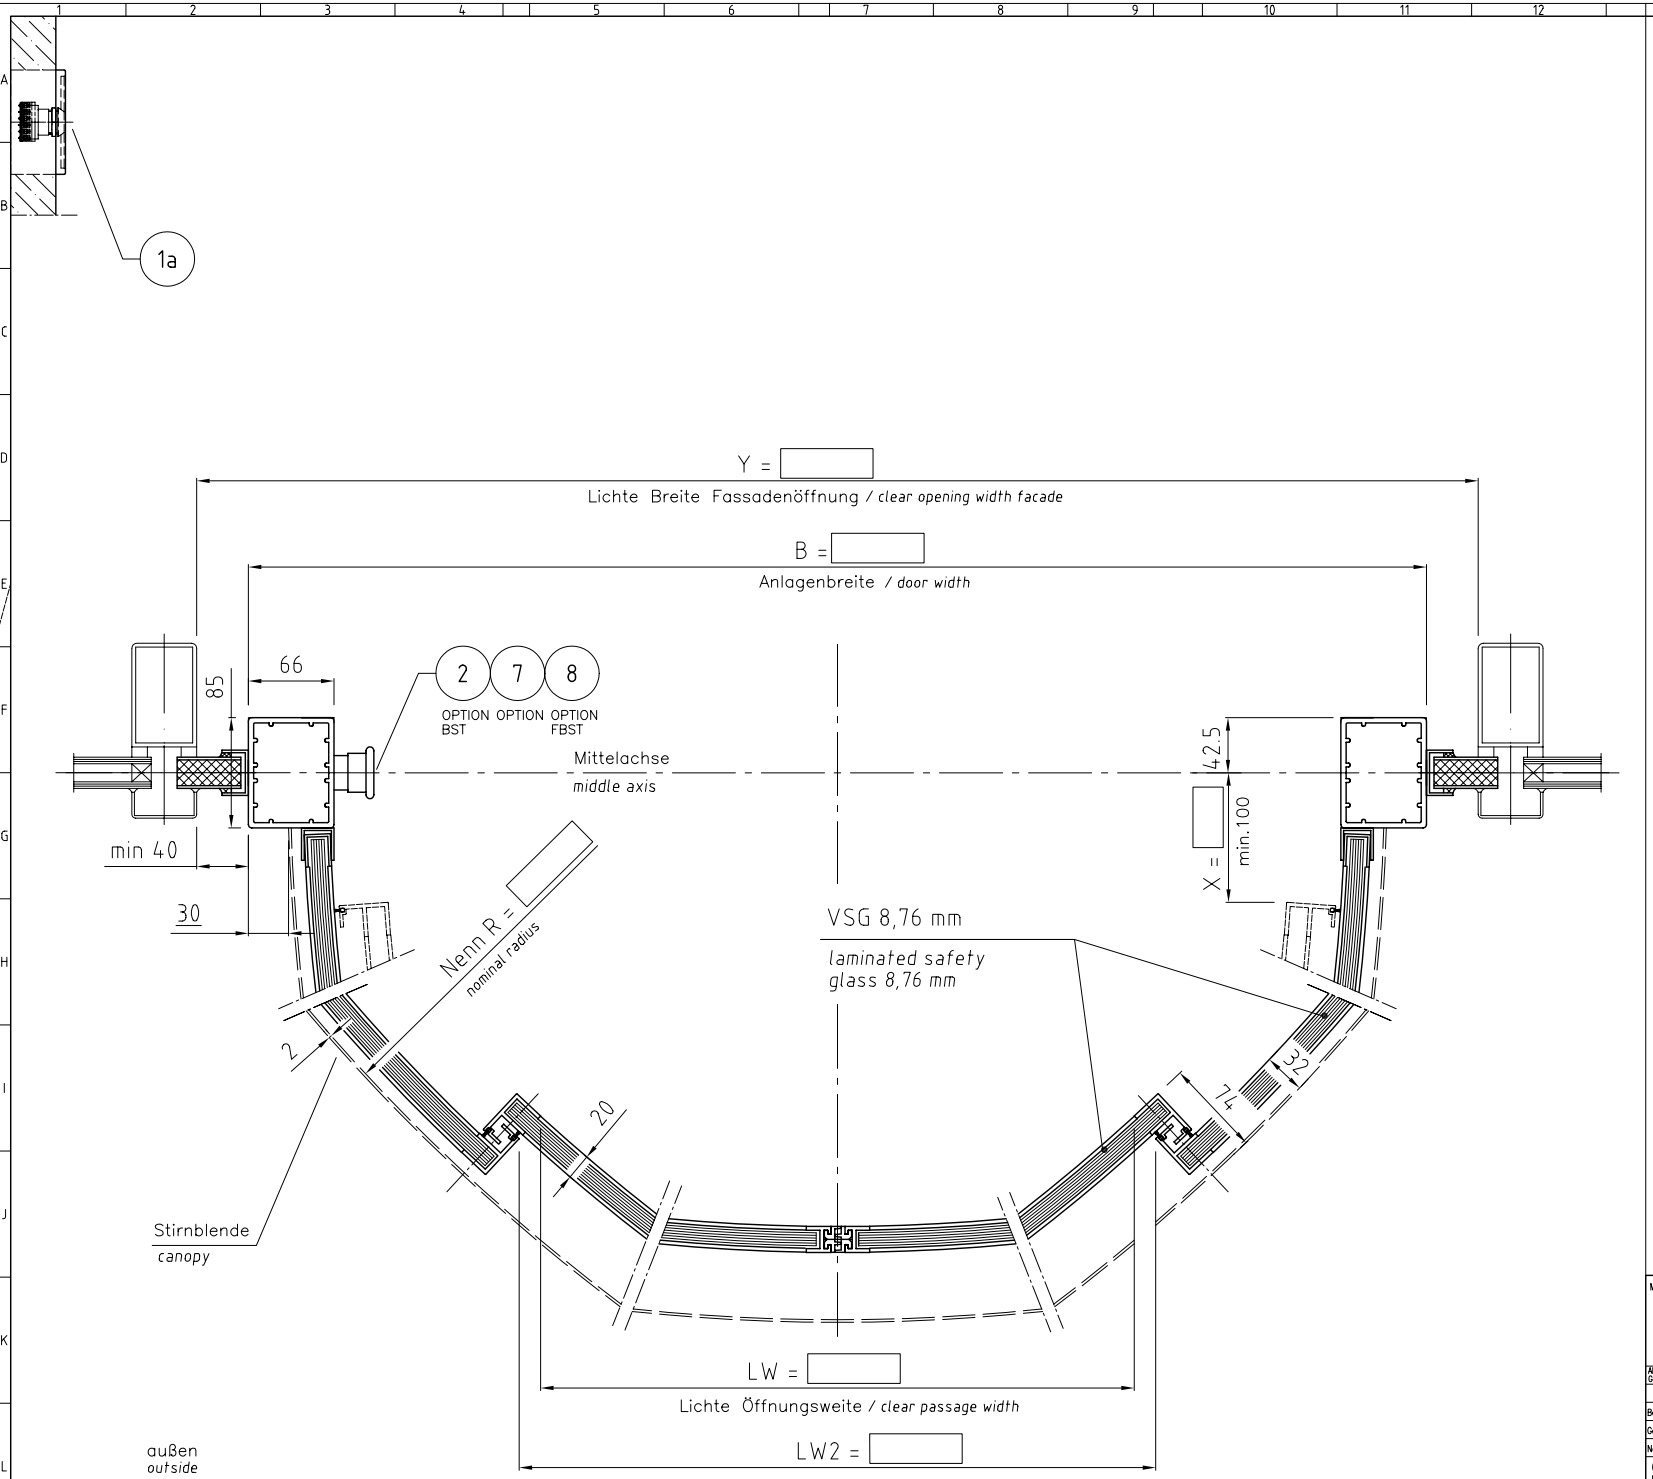

1a Programmschalter
program switch

2 Not-Aus
emergency stop

7 Handentriegelung
internal manual lock release

8 Not-Auf
emergency open

Nennradius
(F)BST SPECIAL LINE - G 180°
von 1000 mm bis 2000 mm.

nominal radius
(F)BST SPECIAL LINE - G 180°
1000 mm up to 2000 mm.

Detail seitlicher Fassadenanschluss siehe auch Zeichnung-Nr.:

Details facade connection see also drawing no.:

S 510-011

Maßstab/Scale 1:2	DORMA	3		
		2		
		1		
		0	B	18.02.08	M.Gansen
		Lfd. Nr.	Änd/Change No	Datum/Date	Name
Allgemeintoleranzen General tolerance		CAD-Erstellt (c) Dorma Automatic GmbH+Co KG KT Systeme		
	Datum/Date	Name	Kom./Order No.	
Bearb/Drawn	26.02.07	MF		Ausgabe/Issue:
Gepr/Tested				Format : A1
Norm/Stand				Ersatz/Replacem.:
(F)BST SPECIAL LINE - G 180° Horizontalschnitt *horizontal section*				Zeichn. Nr Drawing No. S 555-001B
BV: *bp.:*				Ident. / Gruppe Group / lfd. Nr. Sequ. No. / Index / Blatt/Sheet 1 Bl.
				SAP Nr. SAP No. 9501955500100

The reproduction, distribution and utilization of this document as well as the communication of its contents to others without express authorization is prohibited. Offenders will be held liable for the payment of damages. All rights reserved in the event of the grant of a patent, utility model or design.

Weitergabe sowie Vervielfältigung dieser Unterlage,Verwertung und Mitteilung ihres Inhalts nicht gestattet soweit nicht ausdrücklich zugesichert. Zuwiderhandlung verpflichtet zu Schadensersatz. Alle Rechte für den Fall der Patenterteilung oder Gebrauchsmustereintragung vorbehalten.