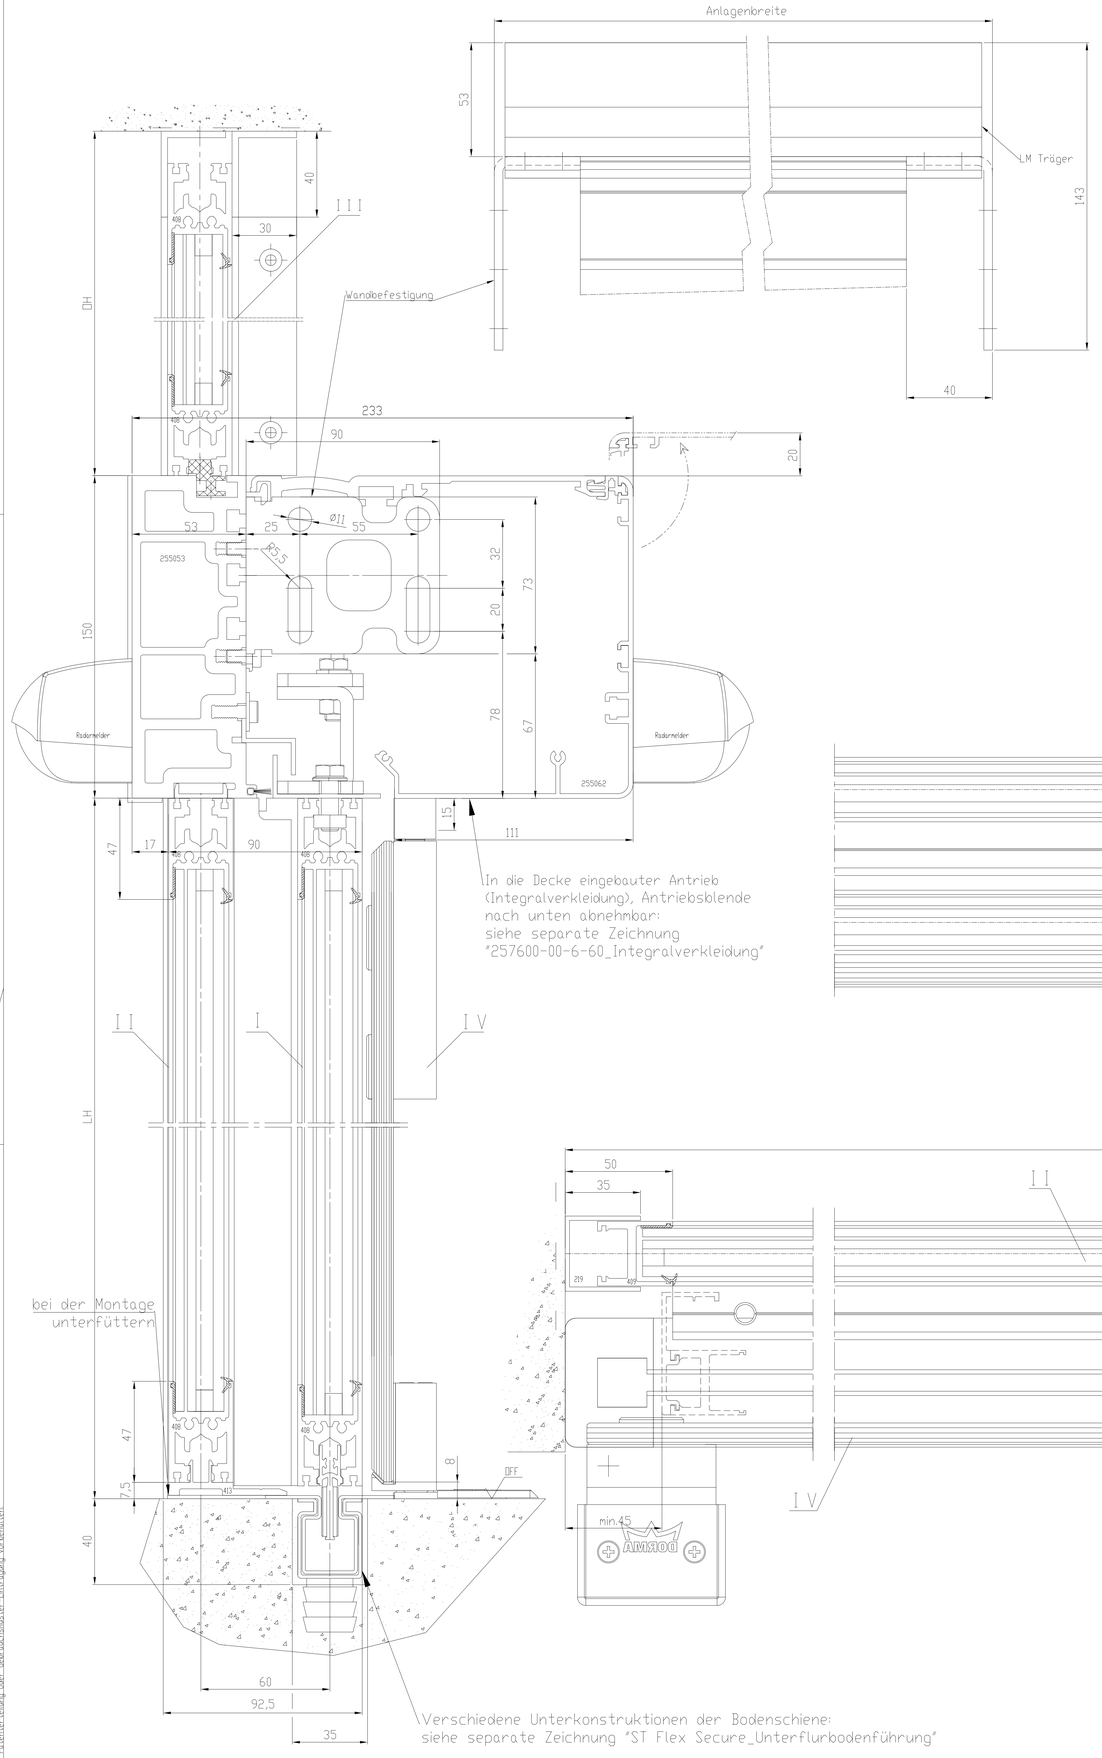

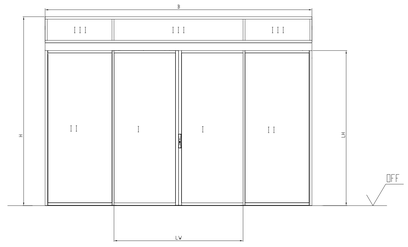

I	Tuerfluegel
II	Seitenteil
III	Oberlicht
IV	Schutzflügel
OFF	Oberkante Fertigfussboden
LW	Durchgangsweite
B	Anlagenaussenmass
LH	Durchgangshoehe
LM	Aluminiumtraeger
	Hinweise
X	Laut DIN 18650 und Bau- und Pruefgrundsetzen fuer autom. Tueren darf dieses Mass nur 4 - 8 mm betragen
	Alle dreistelligen Profilnummern beginnen mit '325'
	Gebogene Scheiben richtungsgleich setzen.

Auf sichere Verschraubung achten!
Im Mauerwerk mit den in
der Dokumentation vorgegebenen
Verankerungen arbeiten.

Standard / FST-2D	Gewicht
2-fluegelig	2-fluegelig
Standard LW 1000-3000 FST-2D LW 1000-3000	Standard 2 x 160 kg FST-2D 2 x 130 kg
B min. = 2 x LW + 168	
B min. = 2 x LW + 310 (mit Seitenteile und Handentriegelung)	

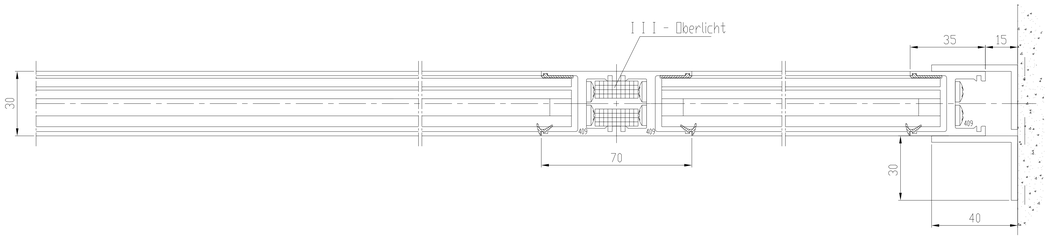

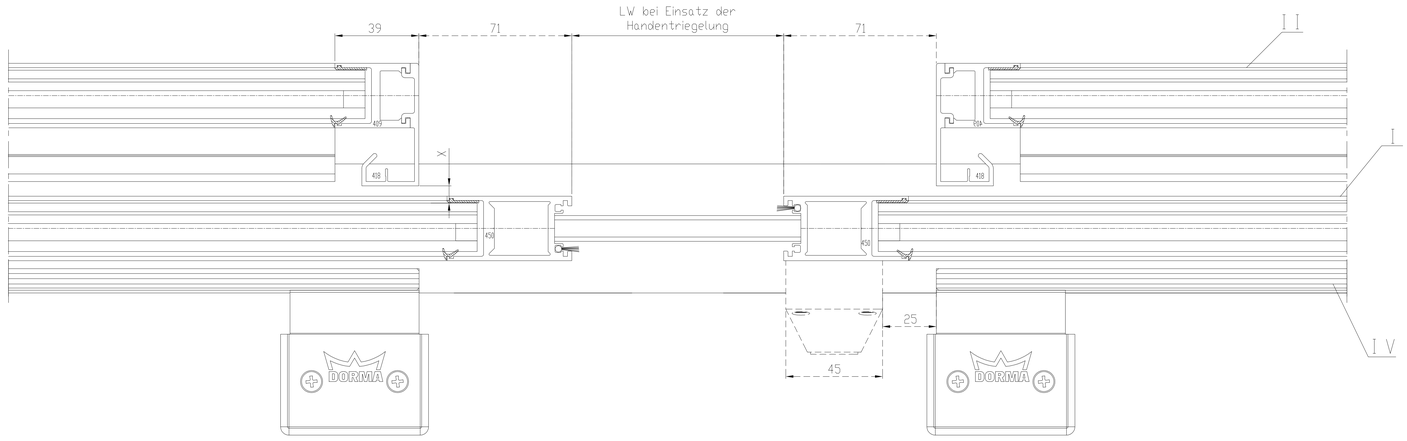

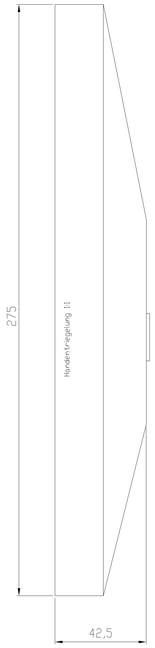

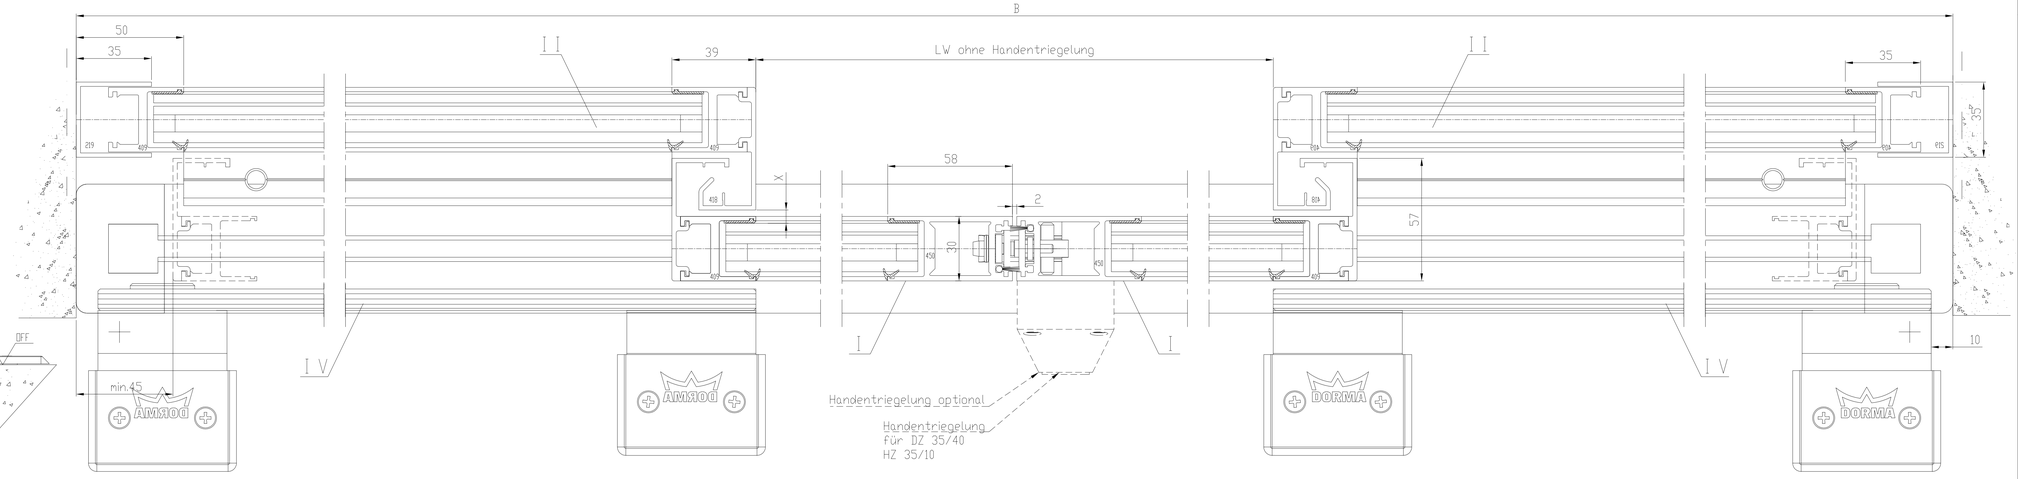

Achtung !
Ausruestung der Tueranlage mit
Sicherheitseinrichtungen nach jeweiliger
Risikobewertung gemaeß DIN 18650 Teil 1 + 2 .

2	--	--		Datum	Name	Werkstoff
1	--	--	Bearb.	10.2016	Wenzel	*
0	*	*	Gepr.	*	*	--
Ver.	Ander.-Nr	Tag	Norm.	*	*	

CAD-Erstellt (c) DORMA GmbH & Co KG

Ausgabe: * Doku-Typ : M
Format : A0 Index : 0
Ersatz für :

Drg.Maßstab: 1:1 *

Schiebetuer ST FLEX SECURE
ISO Verglasung - mit Seitenteil - Schutzflügel - Unterflurführung

* Zeichnung-Nr. Stand: 257645-00-6-60 Vor: 00

Blatt 1 - B

"Weitergaben sowie Vervielfältigung dieser Unterlage, Verwertung und Mitteilung ihres Inhalts nicht gestattet, soweit nicht ausdrücklich zugestanden. Zuwiderhandlungen verpflichten zu Schadenersatz. Alle Rechte für den Fall der Patenterteilung oder GM-Eintragung vorbehalten."