
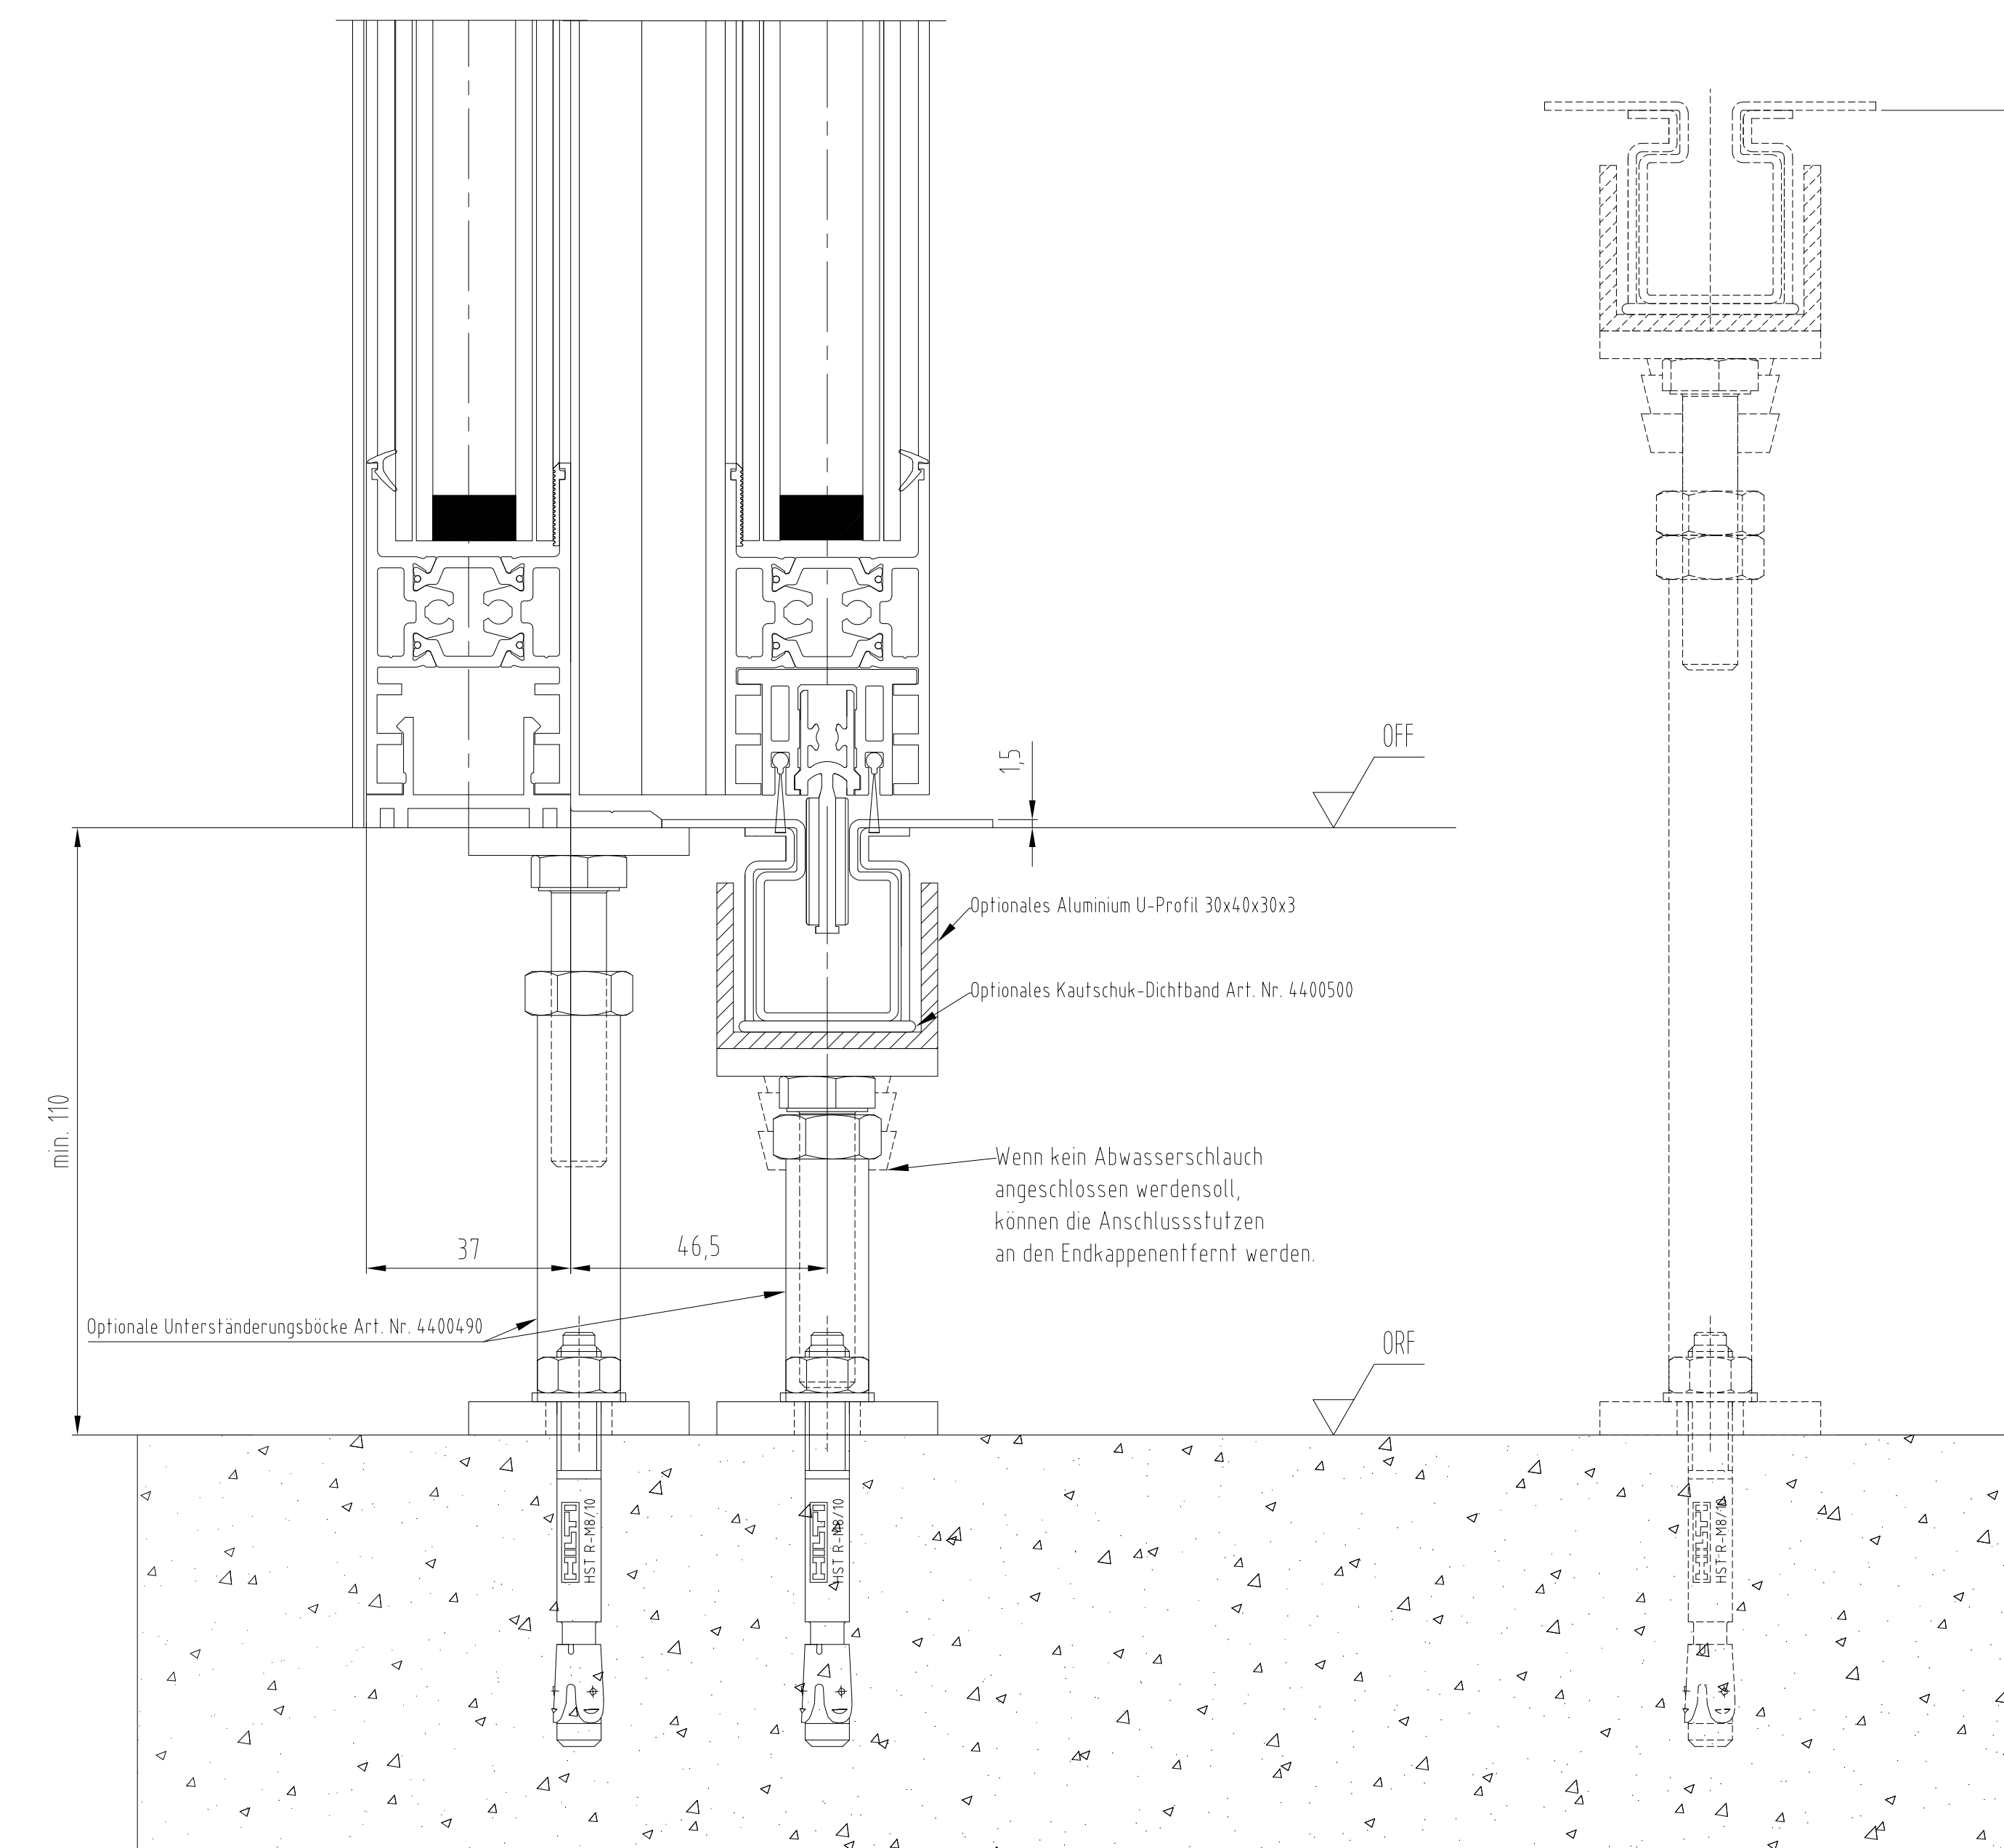
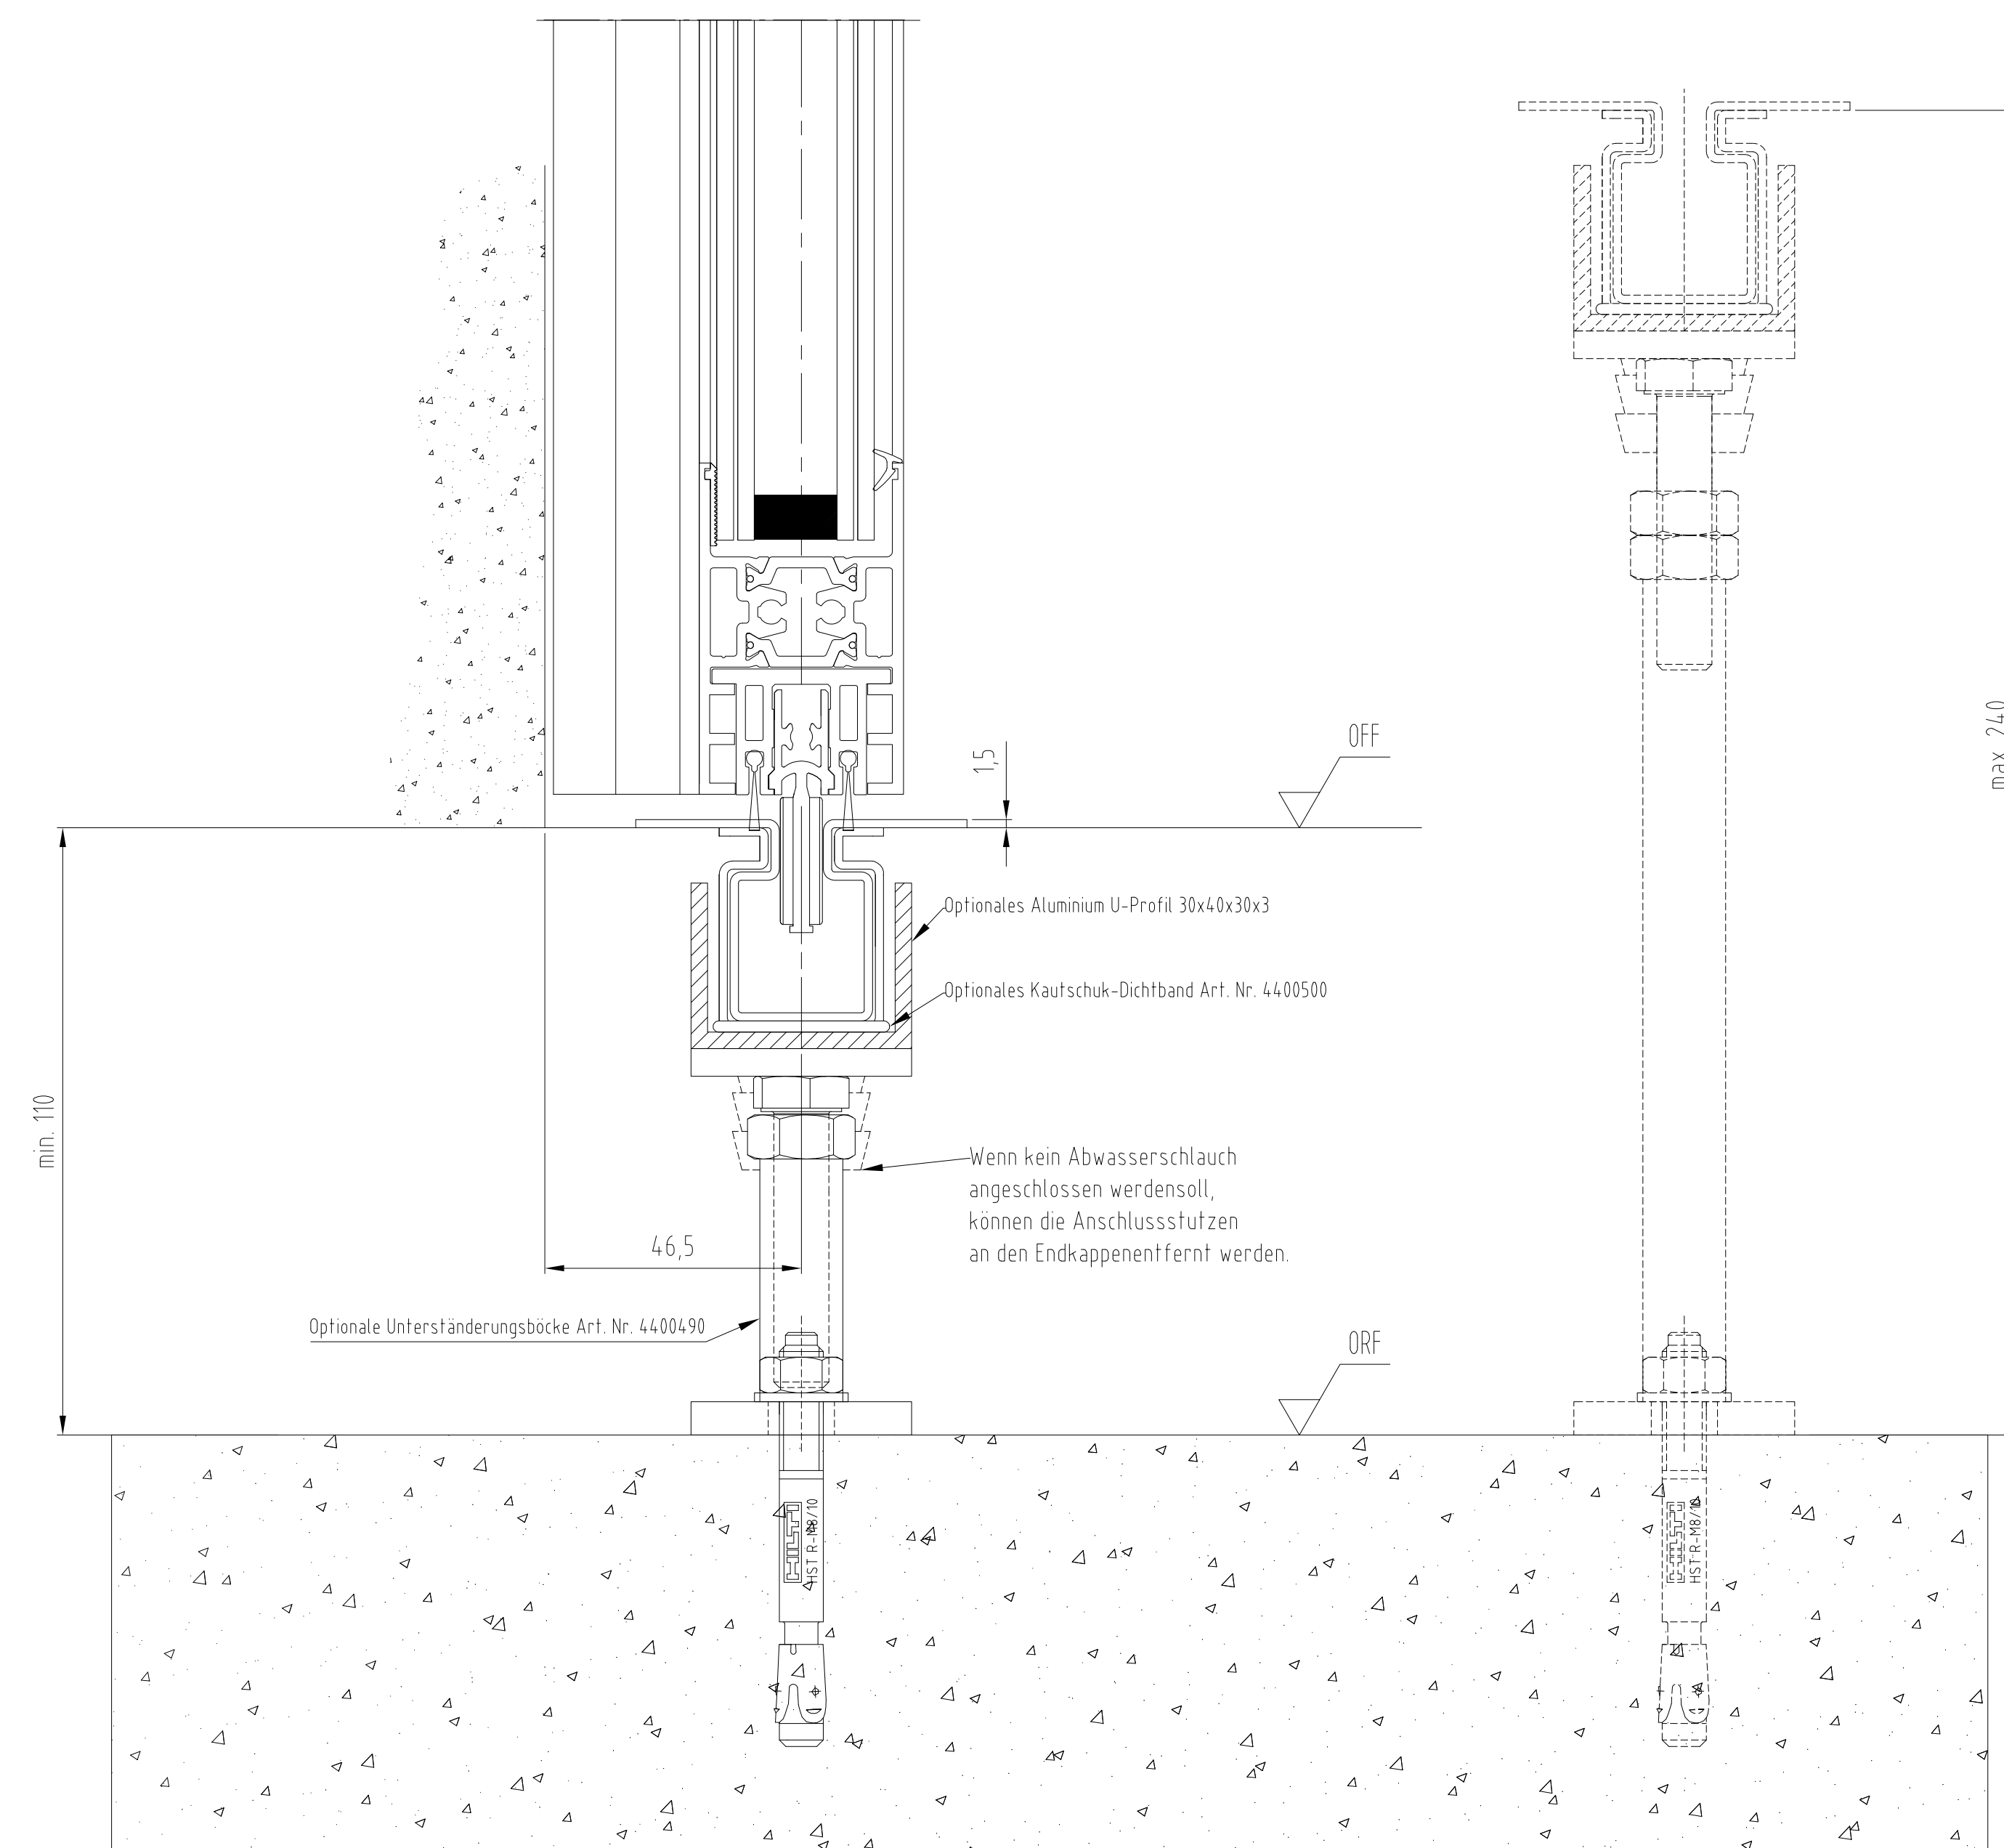


Musterlösungen für verschiedene Einbausituationen. Die konkrete Bauausführung ist im Einzelfall im Vorfeld abzuklären und können von den gezeigten Versionen abweichen.  
Ergänzende Angaben befinden sich in der Montageanleitung.

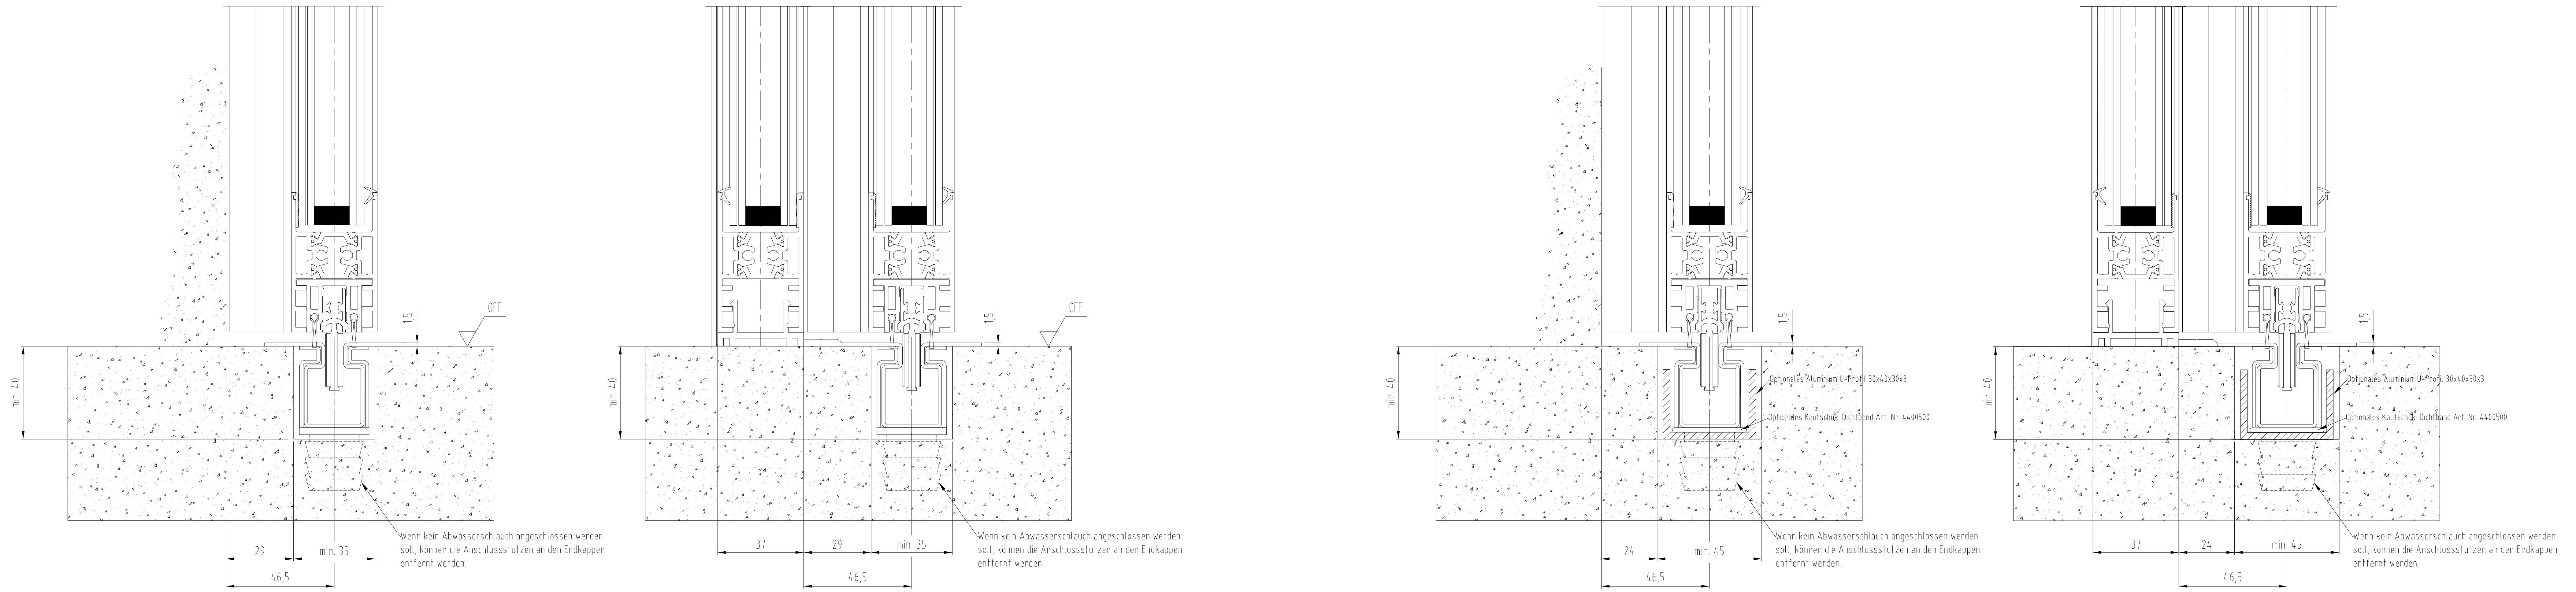

Dieses Dokument ist das geistige Eigentum der DORMA  
 LASCHE GMBH. Die Weitergabe oder die Nutzung  
 dieses Dokuments ist ohne schriftliche Genehmigung  
 DORMA LASCHE GMBH.

Dieses Dokument ist das geistige Eigentum der DORMA  
 LASCHE GMBH. Die Weitergabe oder die Nutzung  
 dieses Dokuments ist ohne schriftliche Genehmigung  
 DORMA LASCHE GMBH.

Unterflurbodenführung ST Flex Green Übersicht		Artikel	Unterflurbodenführung	Datum/Name/Änderung
Datum	Rev	Altgepl		LAD-Gesell. U-DRMG GmbH & Co. KG
11.2012	U-W		ST Flex Green Unterflur	
Nähe		Zeichnungsnummer	ST Flex Green Unterflurbodenführung	
Formel A0				

\*\*\* Zeichnung unterliegt nicht dem Änderungsdienst \*\*\*