


# Anfahrprofile - Profilsystem FLEX - Schiebetür (nicht für Stangenverriegelung, Flex-Secure)

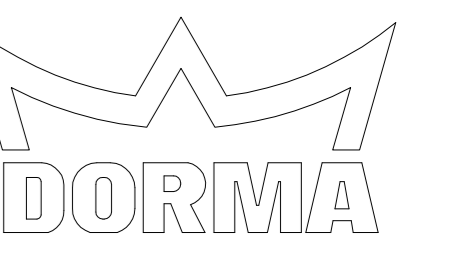

ST FLEX


1.1

ST FLEX


1.2

ST FLEX


1.3

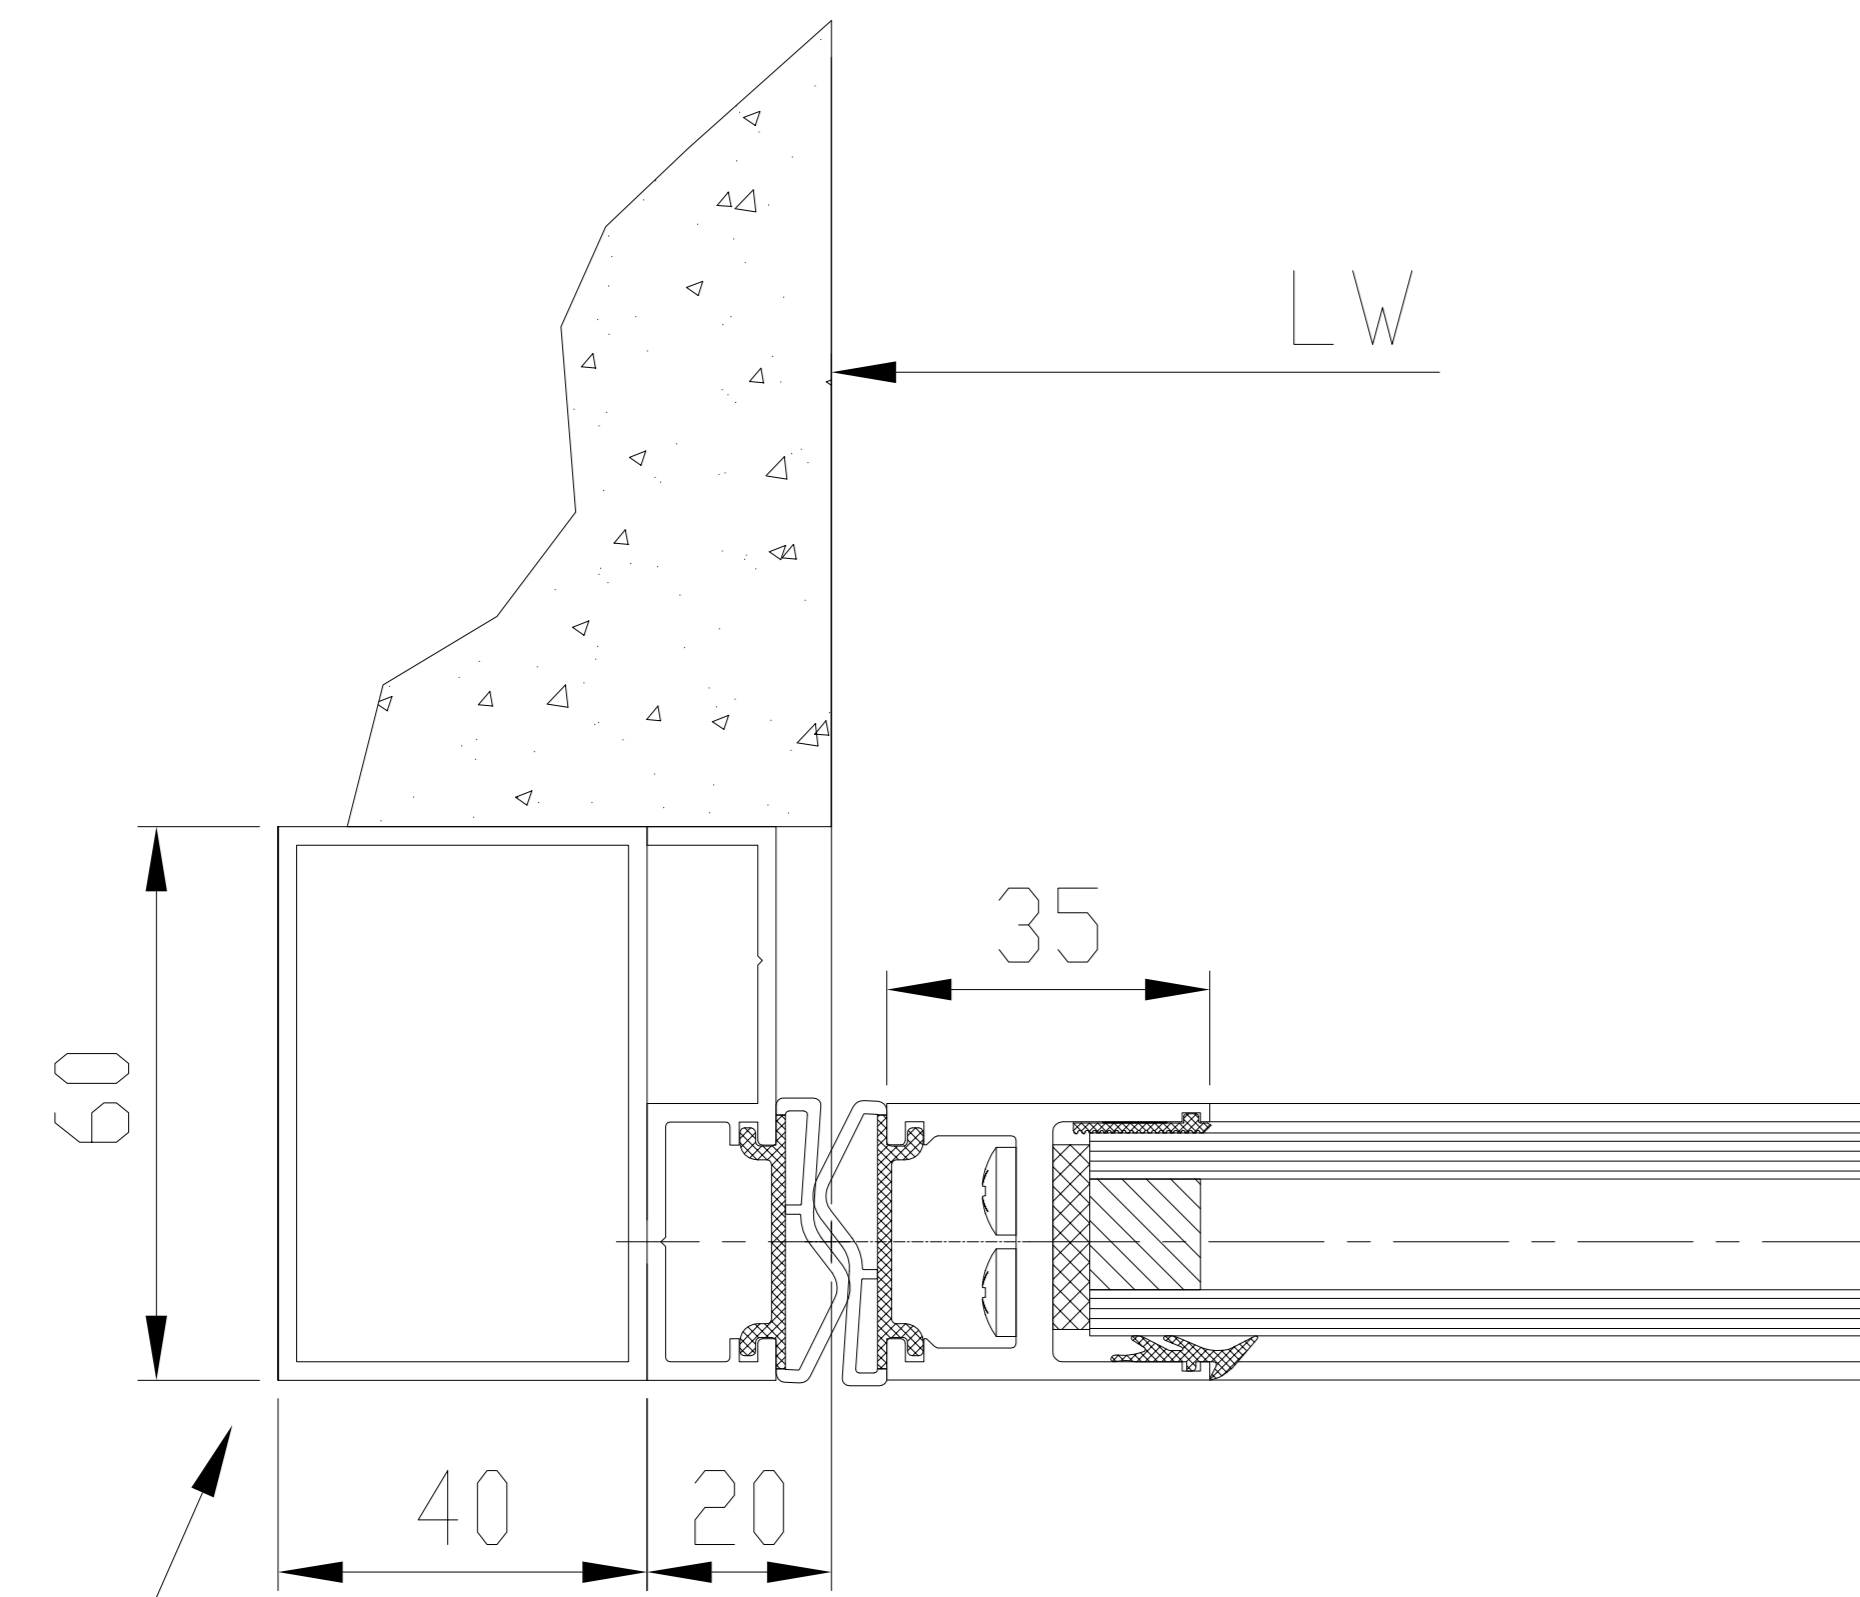

Mindest-Auflage auf Seitenwand = 35mm

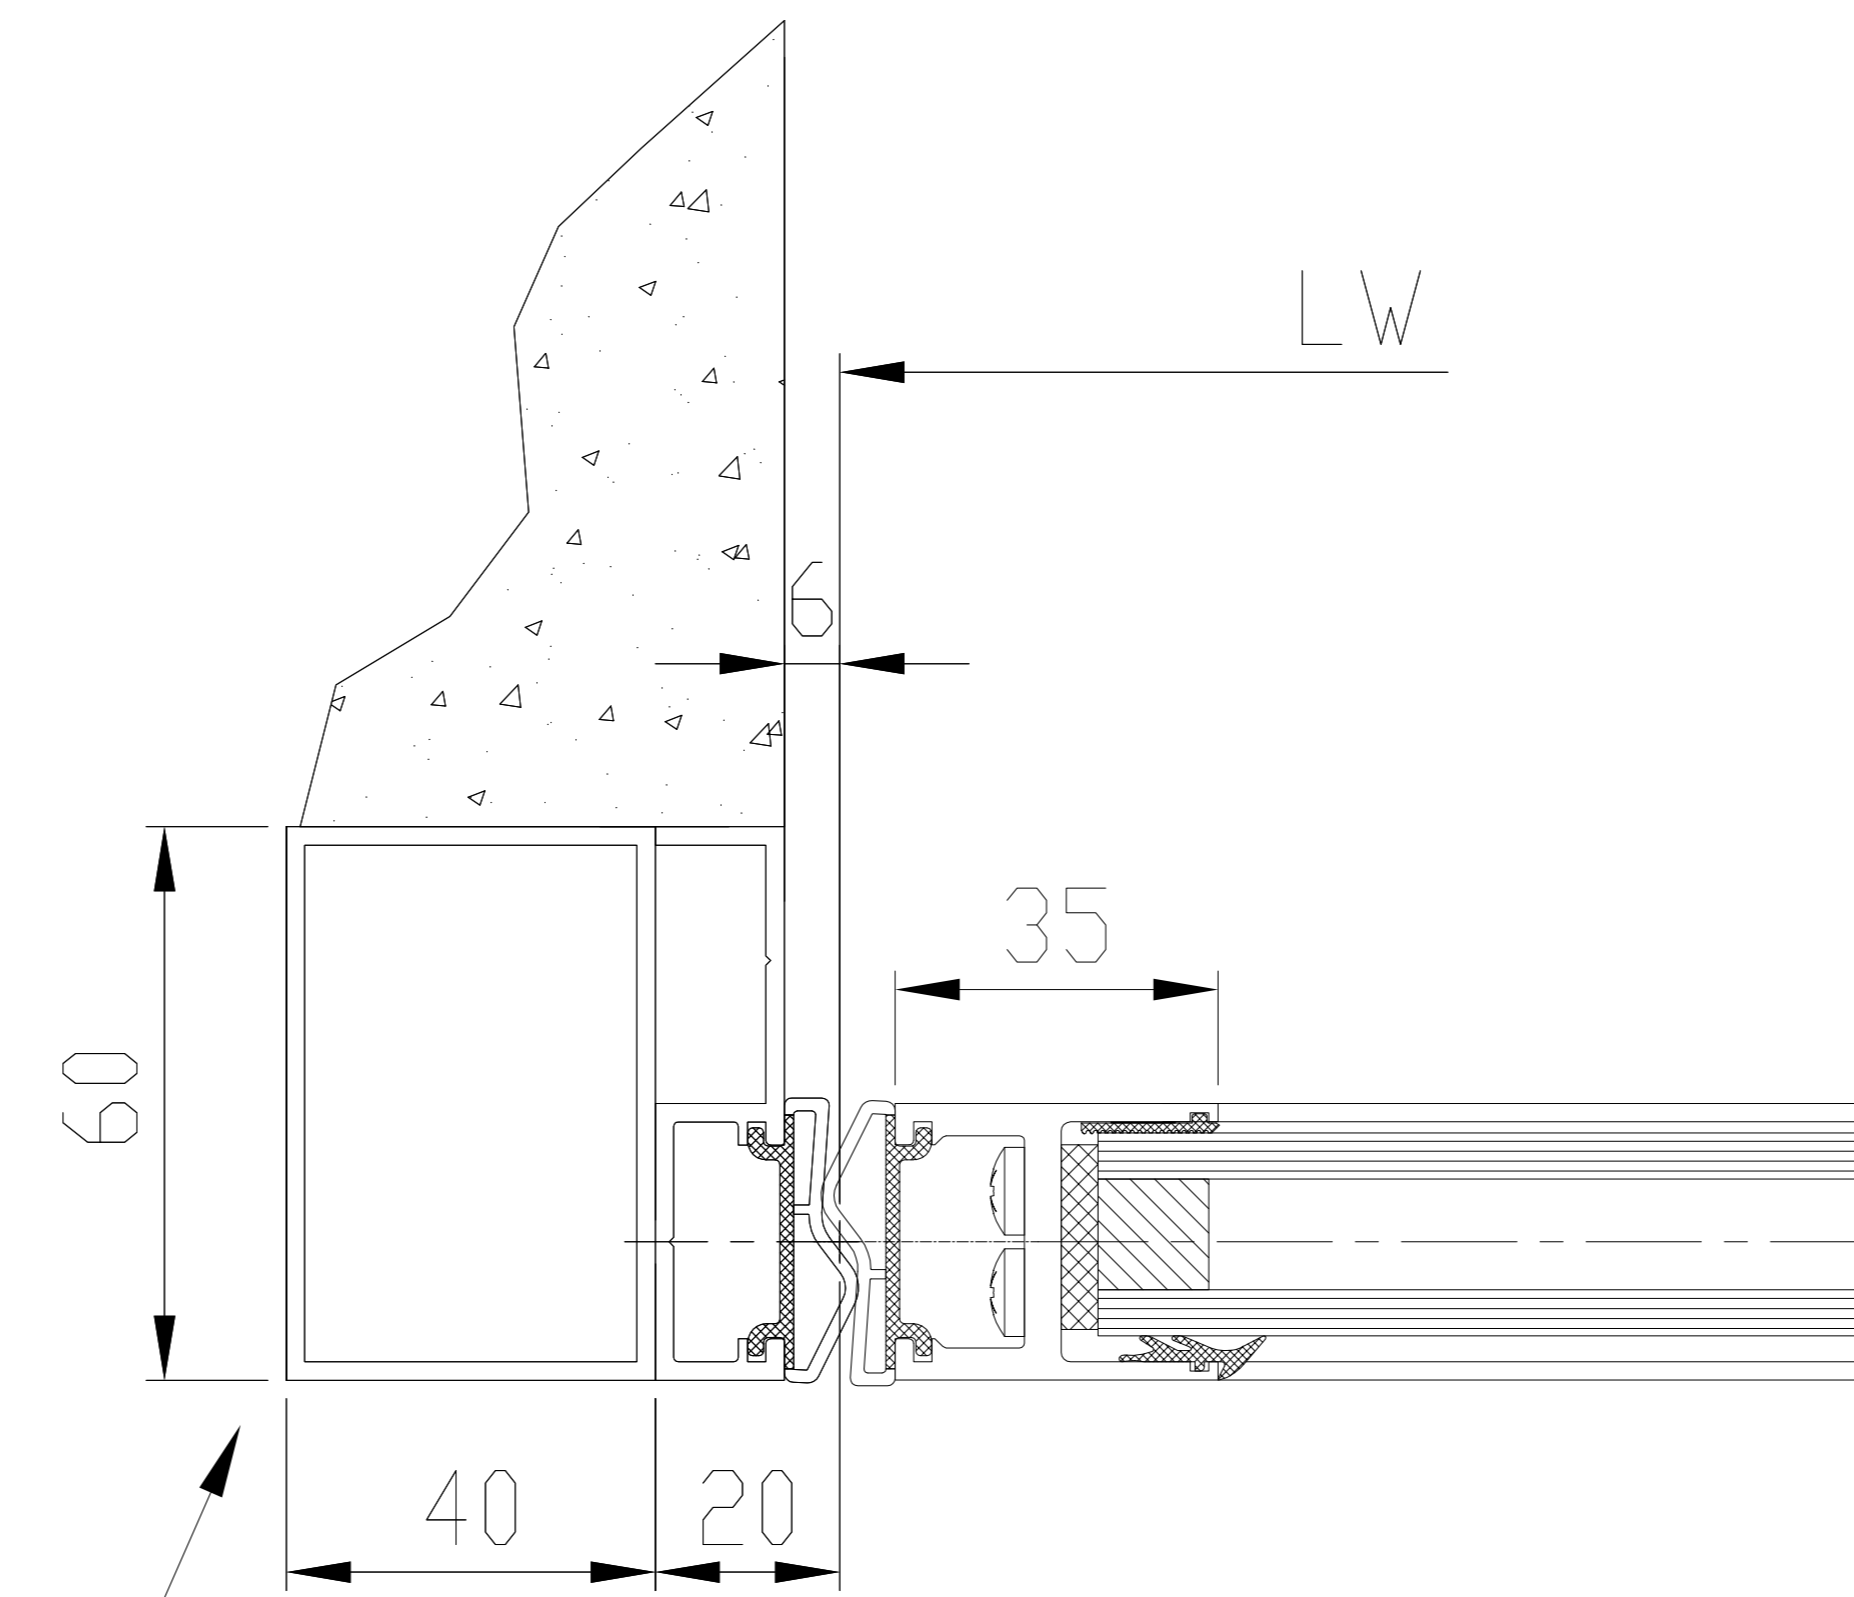

Mindest-Auflage auf Seitenwand = 35mm

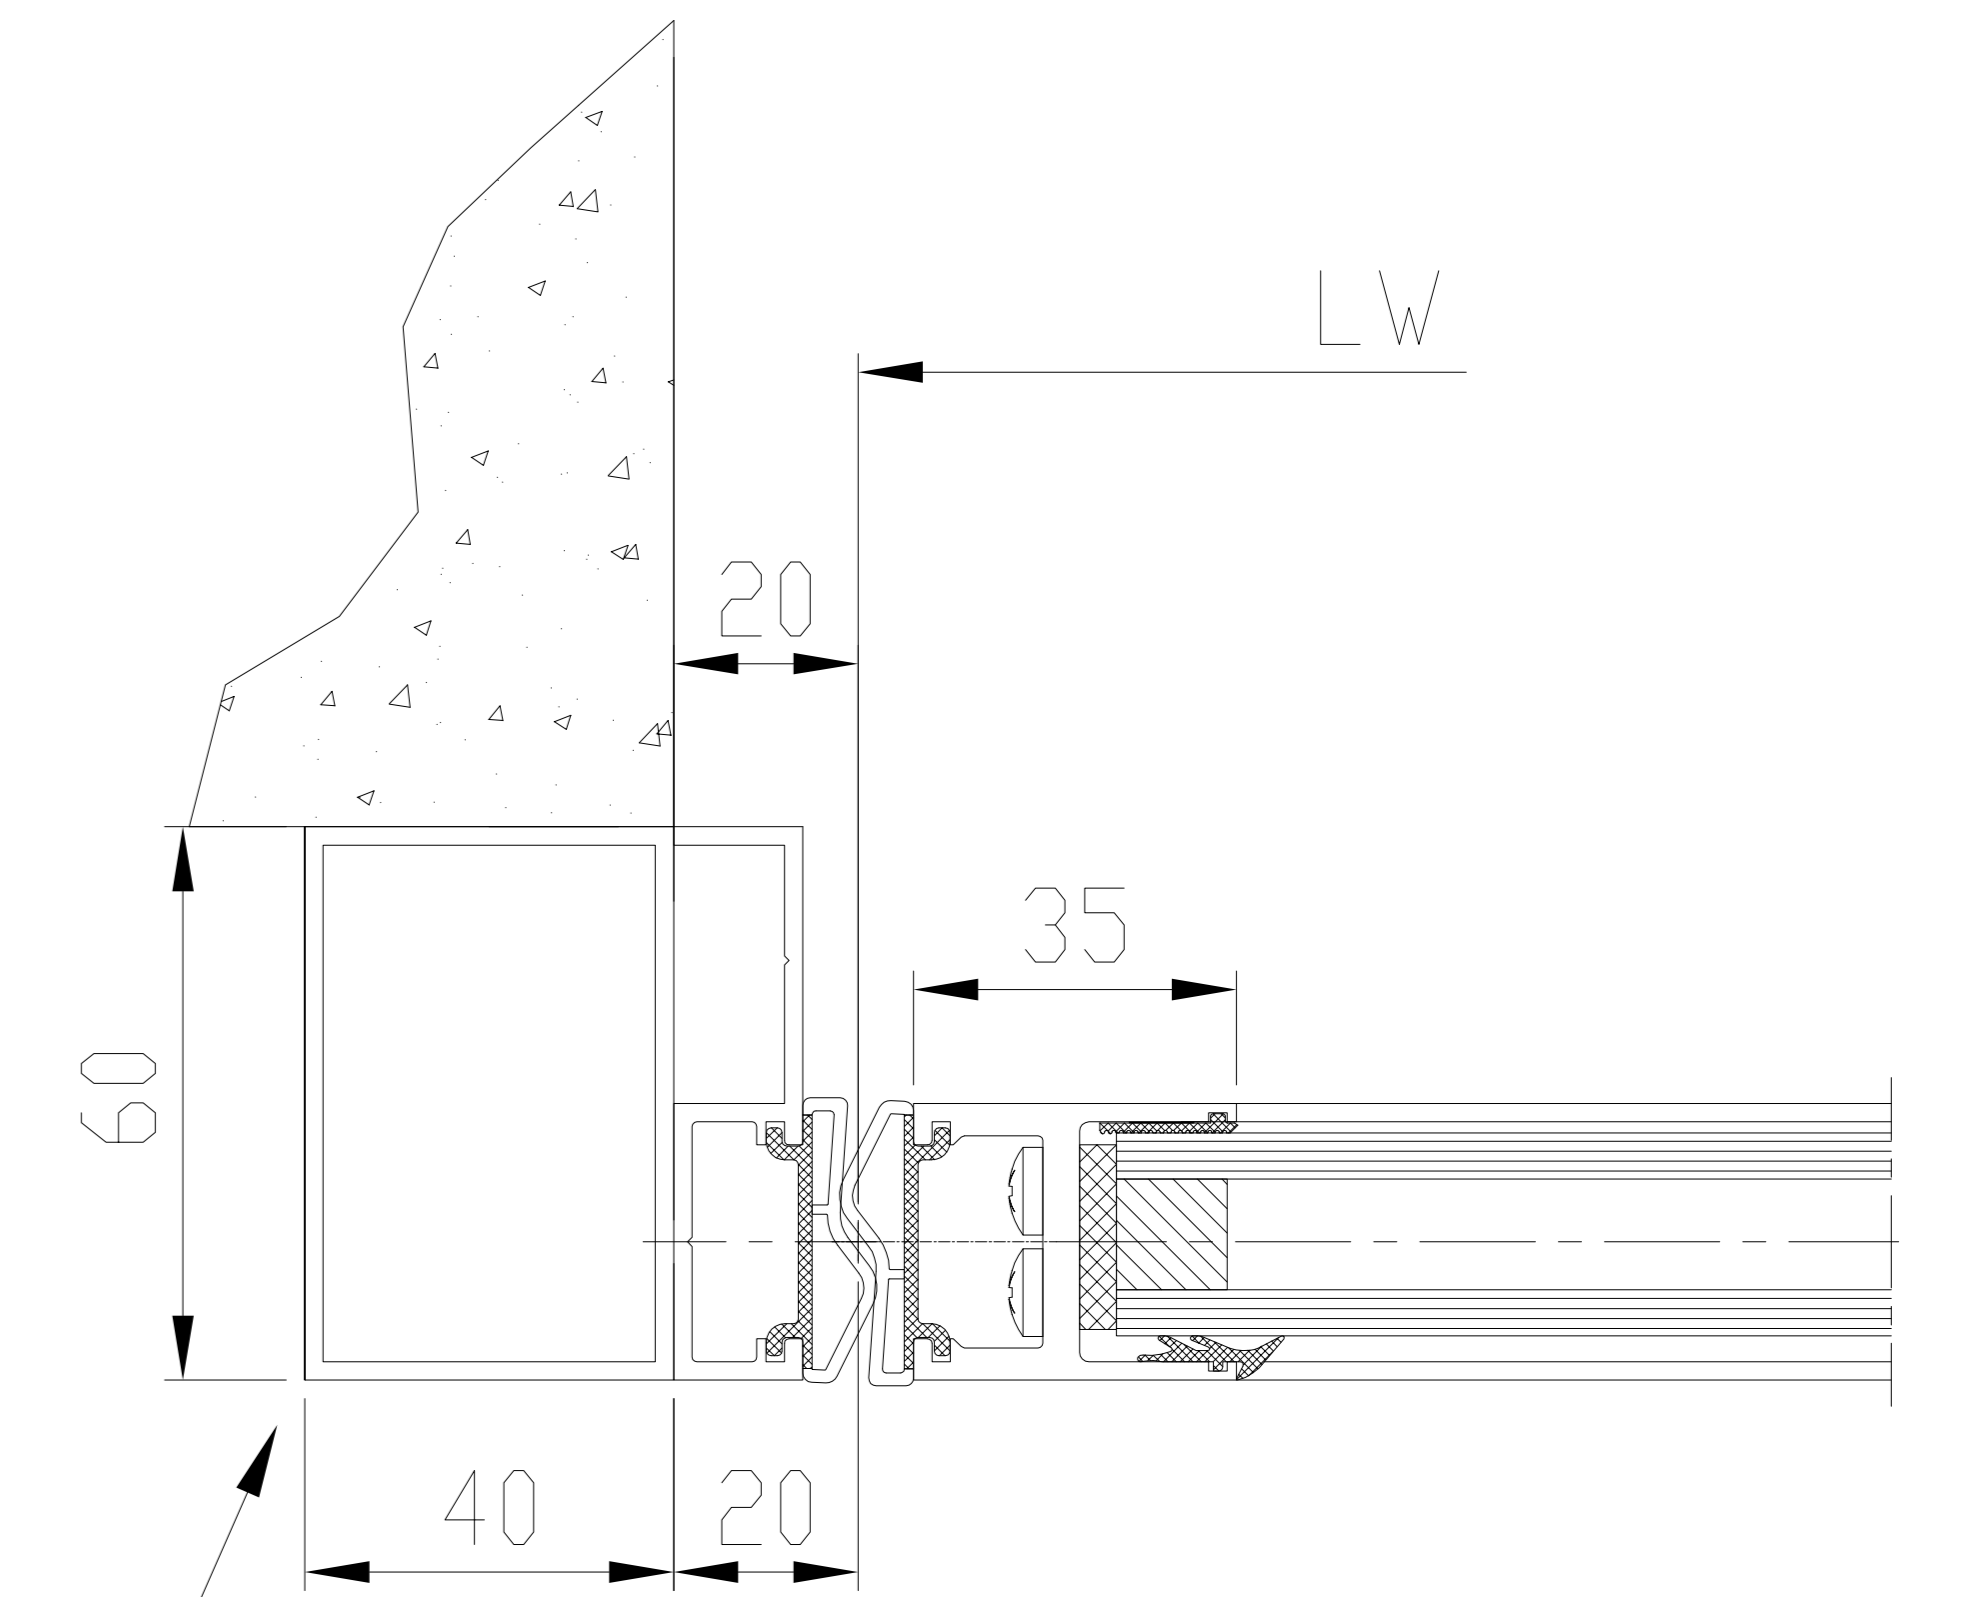

Mindest-Auflage auf Seitenwand = 35mm

ST FLEX

2.1

ST FLEX

2.2

ST FLEX

2.3

